



| | |
|--|--------------------------|
| | FONTÁNA . ŽULOVÉ STUPNĚ |
| | PERGOLA . VÁLCOVANÁ OCEL |
| | LAVIČKY . TROPICKÉ DŘEVO |
| | SEZENÍ . POHLEDOVÝ ŽB |


ŘEZ PODÉLNÝ

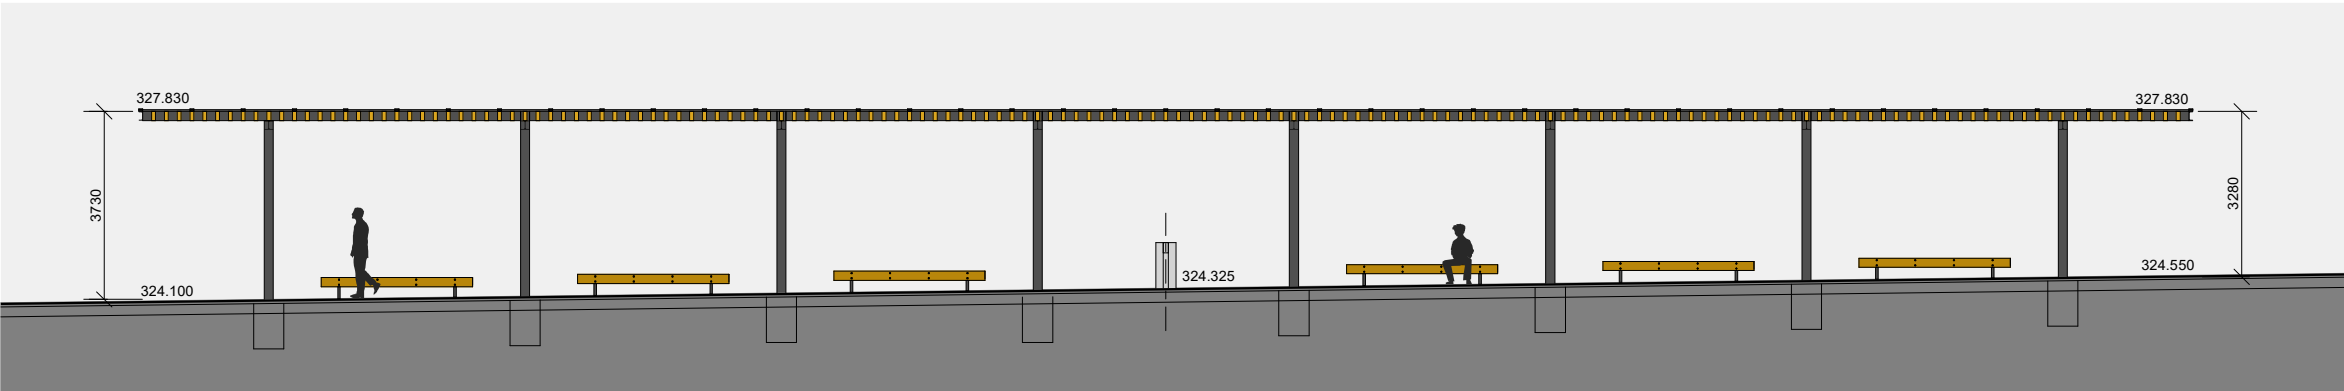

ŘEZ PŘÍČNÝ

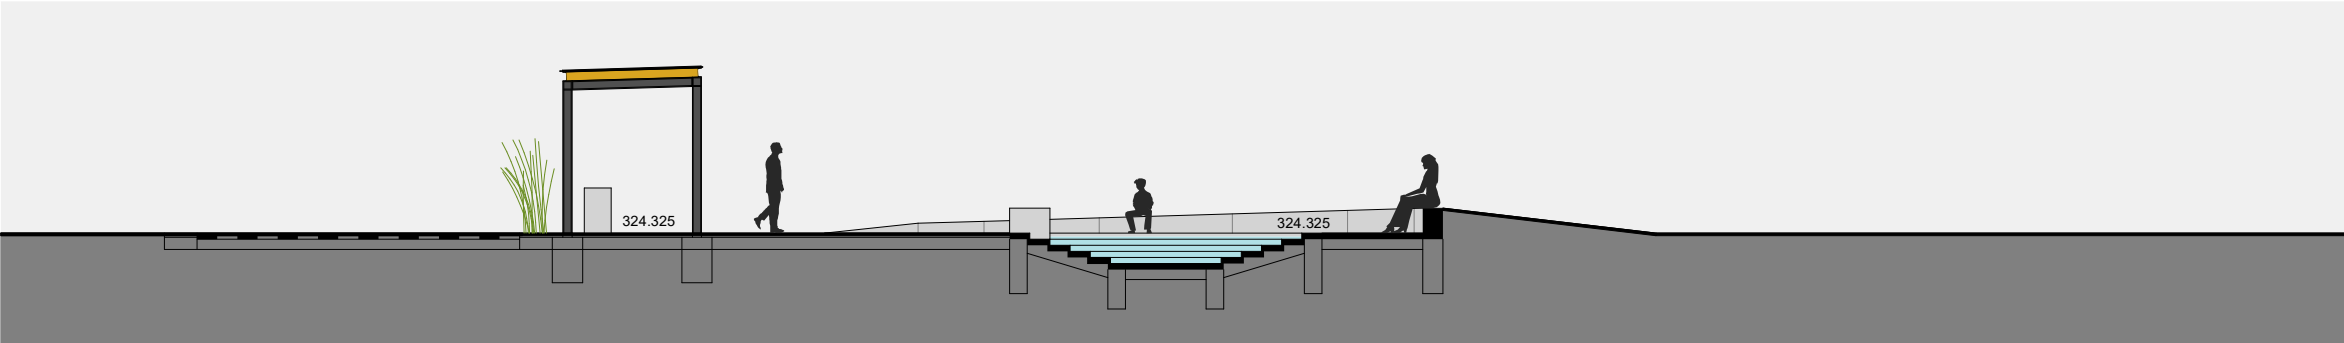

ŘEZ PODÉLNÝ - DETAIL

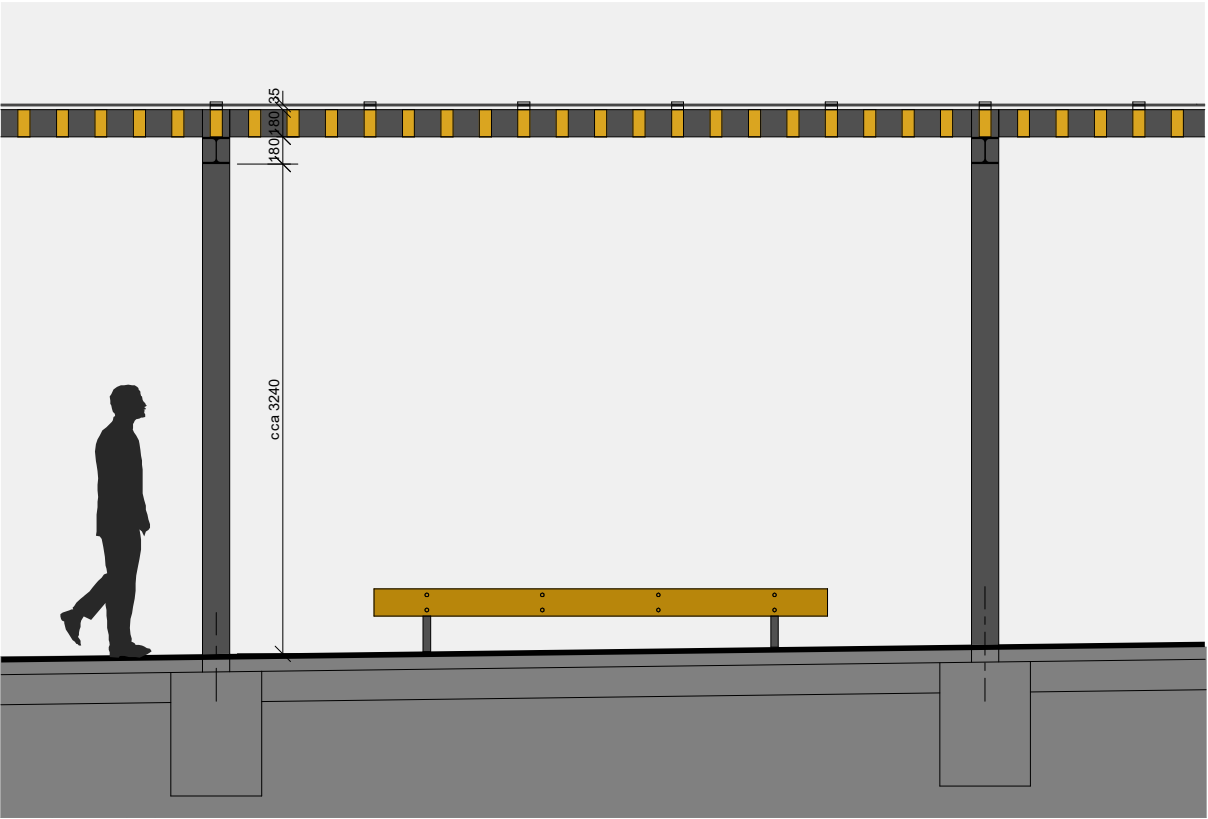

ŘEZ PŘÍČNÝ - DETAIL



PARK U ROŠKOTOVA DIVADLA

STUDIE DÍLČÍCH ČÁSTÍ PARKU

ÚSTÍ NAD ORLICÍ

ING.ARCH.VLADIMÍR ŠOLC

ŽÁROVKA ARCHITEKTI

KŘÍŽÍKOVÁ 788

HRADEC KRÁLOVÉ 500 03

PERGOLA . FONTÁNA

ŘEZY . DETAILS

M 1 : 150 - 1 : 50

08 / 2020

