



	REŽNÉ CIHLY
	PLOTOVÁ ZEĎ Z REŽNÝCH CIHEL
	PLOTOVÁ VÝPLŇ - PLOCHÁ OCEL

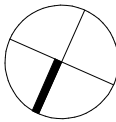

PARK U ROŠKOTOVA DIVADLA
STUDIE DÍLČÍCH ČÁSTÍ PARKU
ÚSTÍ NAD ORLICÍ
ING.ARCH.VLADIMÍR ŠOLC
ŽÁROVKA ARCHITEKTI
KŘÍŽÍKOVA 788
HRADEC KRÁLOVÉ 500 03
PLOTOVÁ ZEĎ
PŮDORYS . POHLED

M 1 : 200 08 / 2020

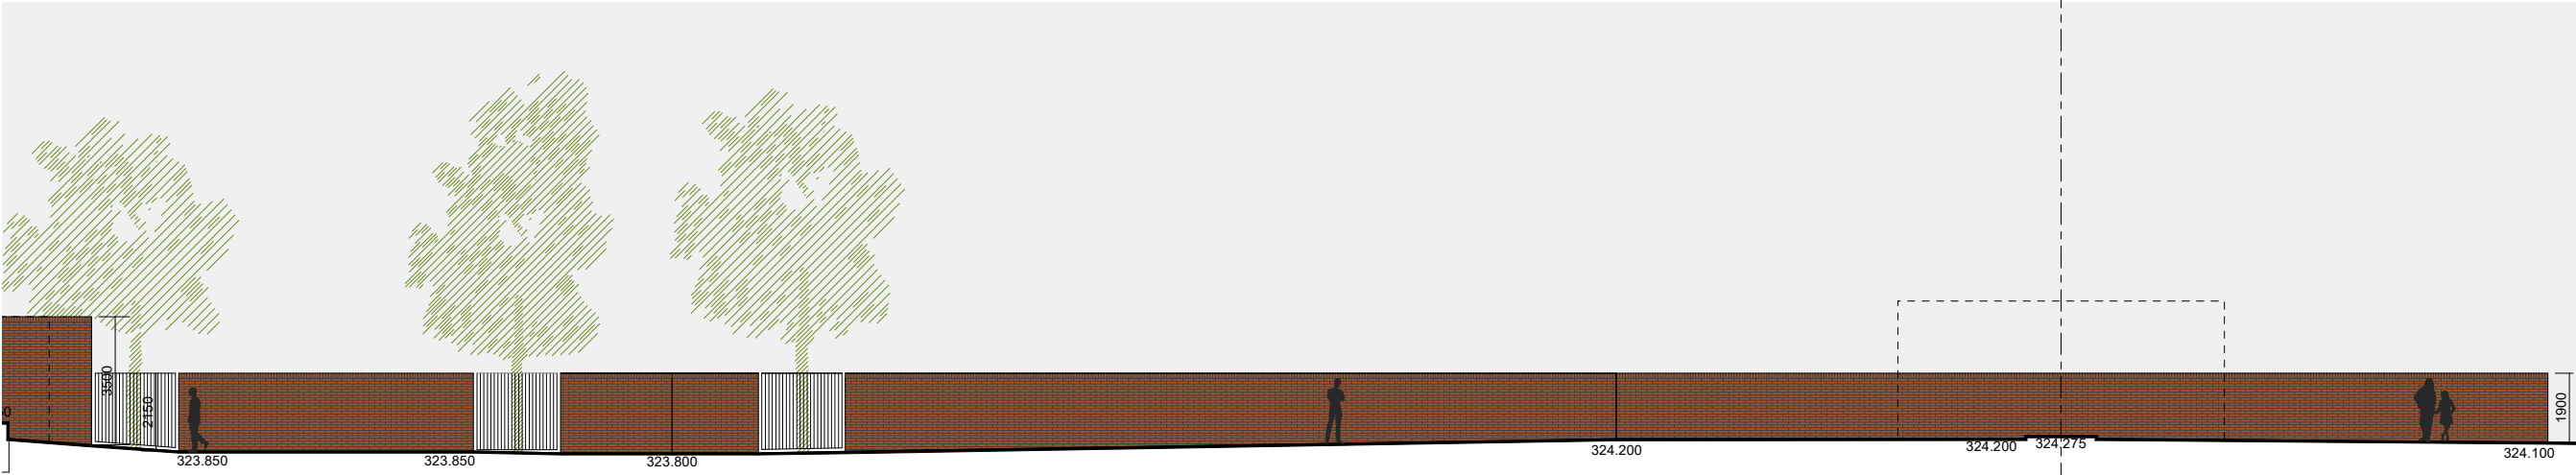