
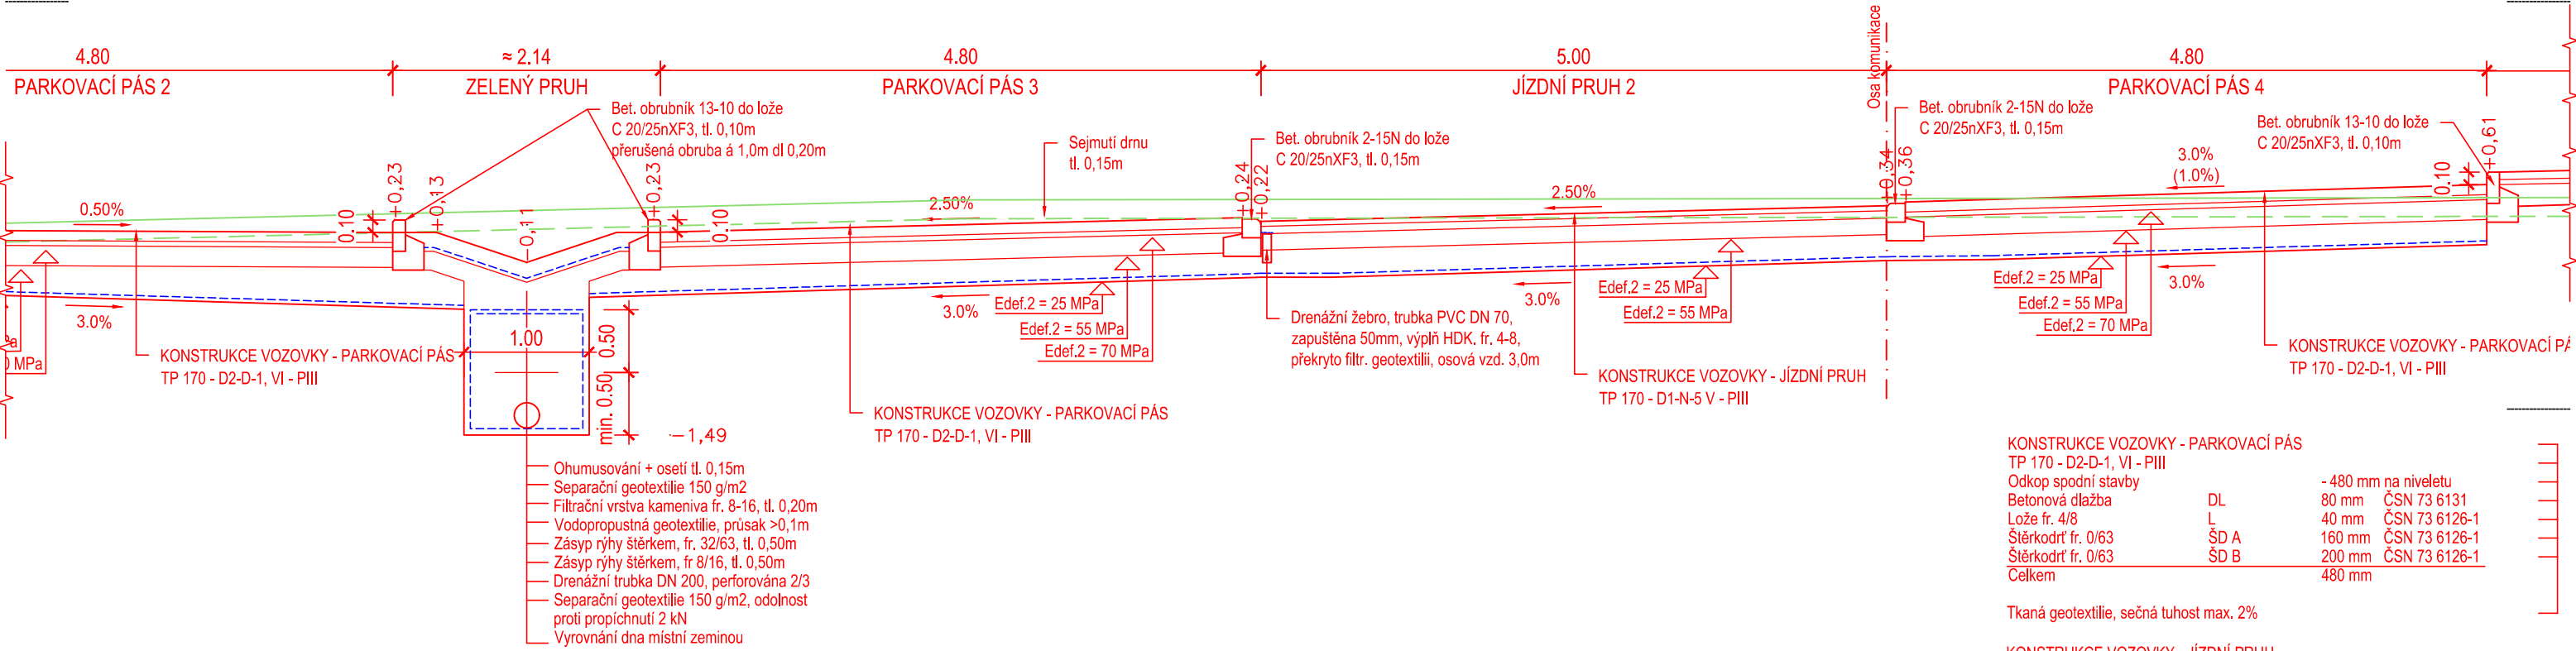


VZOROVÝ ŘEZ 1  
km 0,019

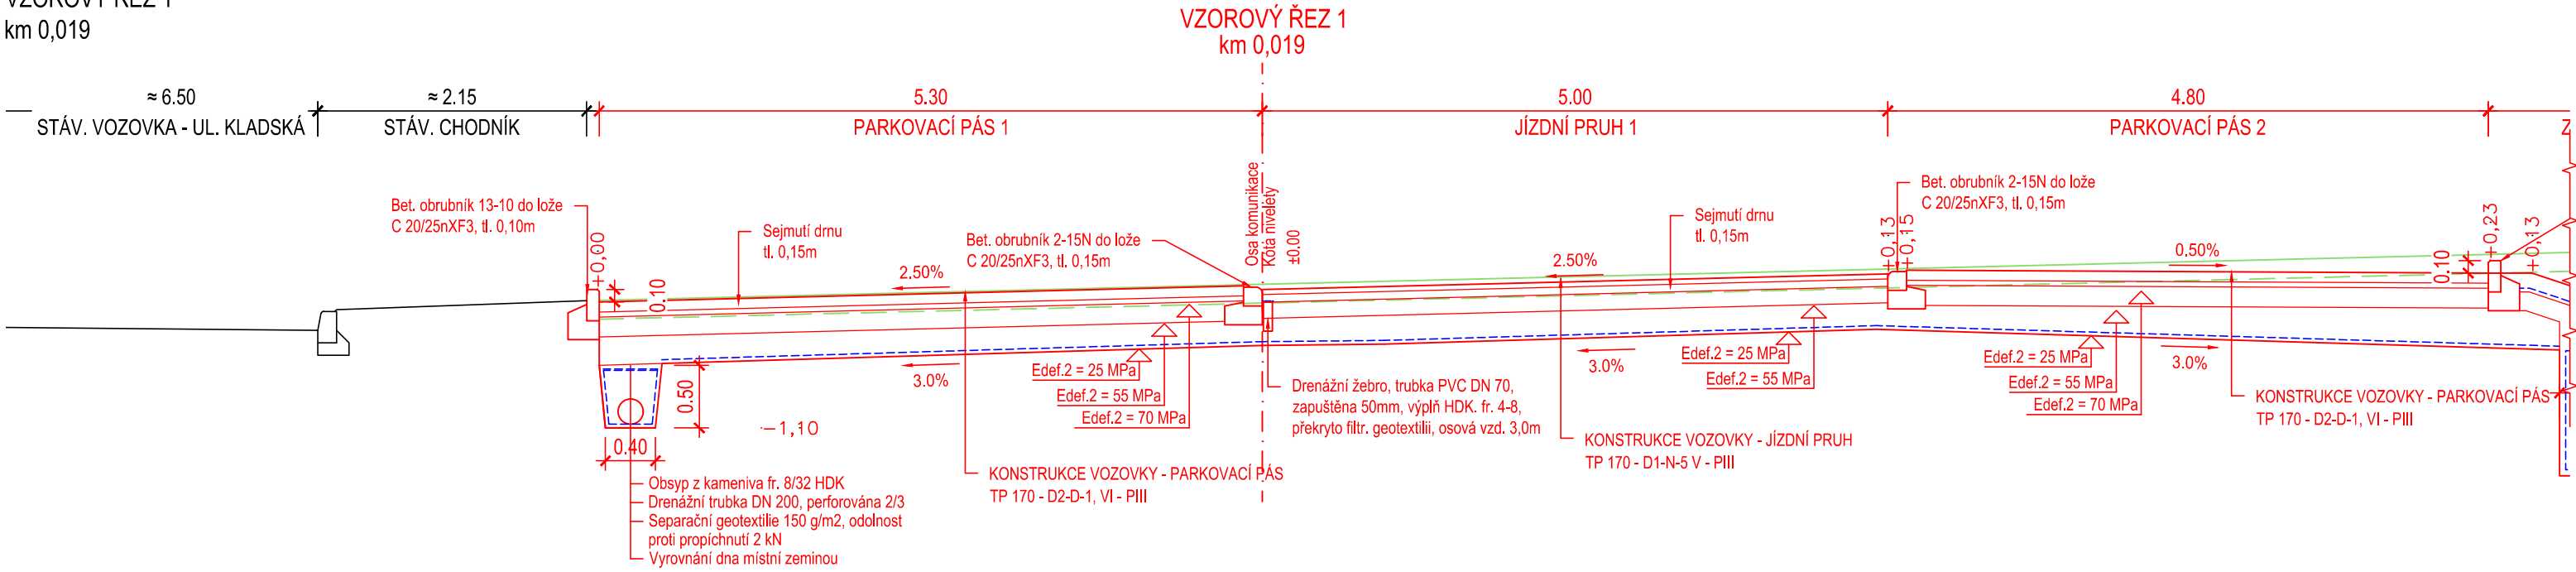

KONSTRUKCE VOZOVKY - PARKOVACÍ PÁS		
TP 170 - D2-D-1, VI - PIII		
Odkop spodní stavby		- 480 mm na niveletu
Betonová dlažba	DL	80 mm ČSN 73 6131
Lože fr. 4/8	L	40 mm ČSN 73 6126-1
Štěrkodrt fr. 0/63	ŠD A	160 mm ČSN 73 6126-1
Štěrkodrt fr. 0/63	ŠD B	200 mm ČSN 73 6126-1
Celkem		480 mm

Tkaná geotextilie, sečná tuhosť max. 2%

KONSTRUKCE VOZOVKY - JÍZDNÍ PRUH			
TP 170 - D1-N-5 V - PIII			
Odkop spodní stavby		- 440 mm na niveletu	
Asf. beton pro obrusné vrstvy	ACO 11,50/70	40 mm	ČSN EN 13108-1 ED.2
Spojovací postřik 0,35 kg/m <sup>2</sup>	PS; E		ČSN 73 6129
Asf. beton pro ložní vrstvy	ACP 16+,50/70	60 mm	ČSN EN 13108-1 ED.2
nílftrační postřik 1 kg/m <sup>2</sup>	PI; E		ČSN 73 6129
vr. ze směsi stnl. cementem	SC C8/10	130 mm	ČSN 73 6124-1
Šterkodrt' fr. 0/63	ŠD A	210 mm	ČSN 73 6126-1
Celkem		440 mm	

**Tkaná geotextilie, sečná tuhosť max. 2%**

# D.1

SOUŘADNICOVÝ S-JTSK, VÝŠKOVÝ SYSTÉM Bpr

Investor: Město Ústí nad Orlicí Sychrova 16 562 24 Ústí nad Orlicí IČ: 00279676		Stavba: Parkoviště Kladská, Ústí nad Orlicí		Projektant: Ing. Ondřej Kaplan	
Kraj: Pardubický		Obec: Ústí nad Orlicí		Výpracoval: Ing. Ondřej Kaplan	
Datum vydání: 02/2021		Stupeň: Společná dokumentace		Schválil: Ing. Ondřej Kaplan	
Hlavní projektant:		Název přílohy: VZOROVÝ ŘEZ 1 KM 0,019		Č. zakázky: 21.01.13	
IMARÍ spol. s r.o. Herdovská 935, 198 00 Praha imariprojekt@seznam.cz		Form. A4:		Paré č.: Část	
		Měřítko: 1:50		Příloha č.: <b>D.1.1</b>	
				<b>4.1</b>	