


Schema zapojení zásobníku teplé vody

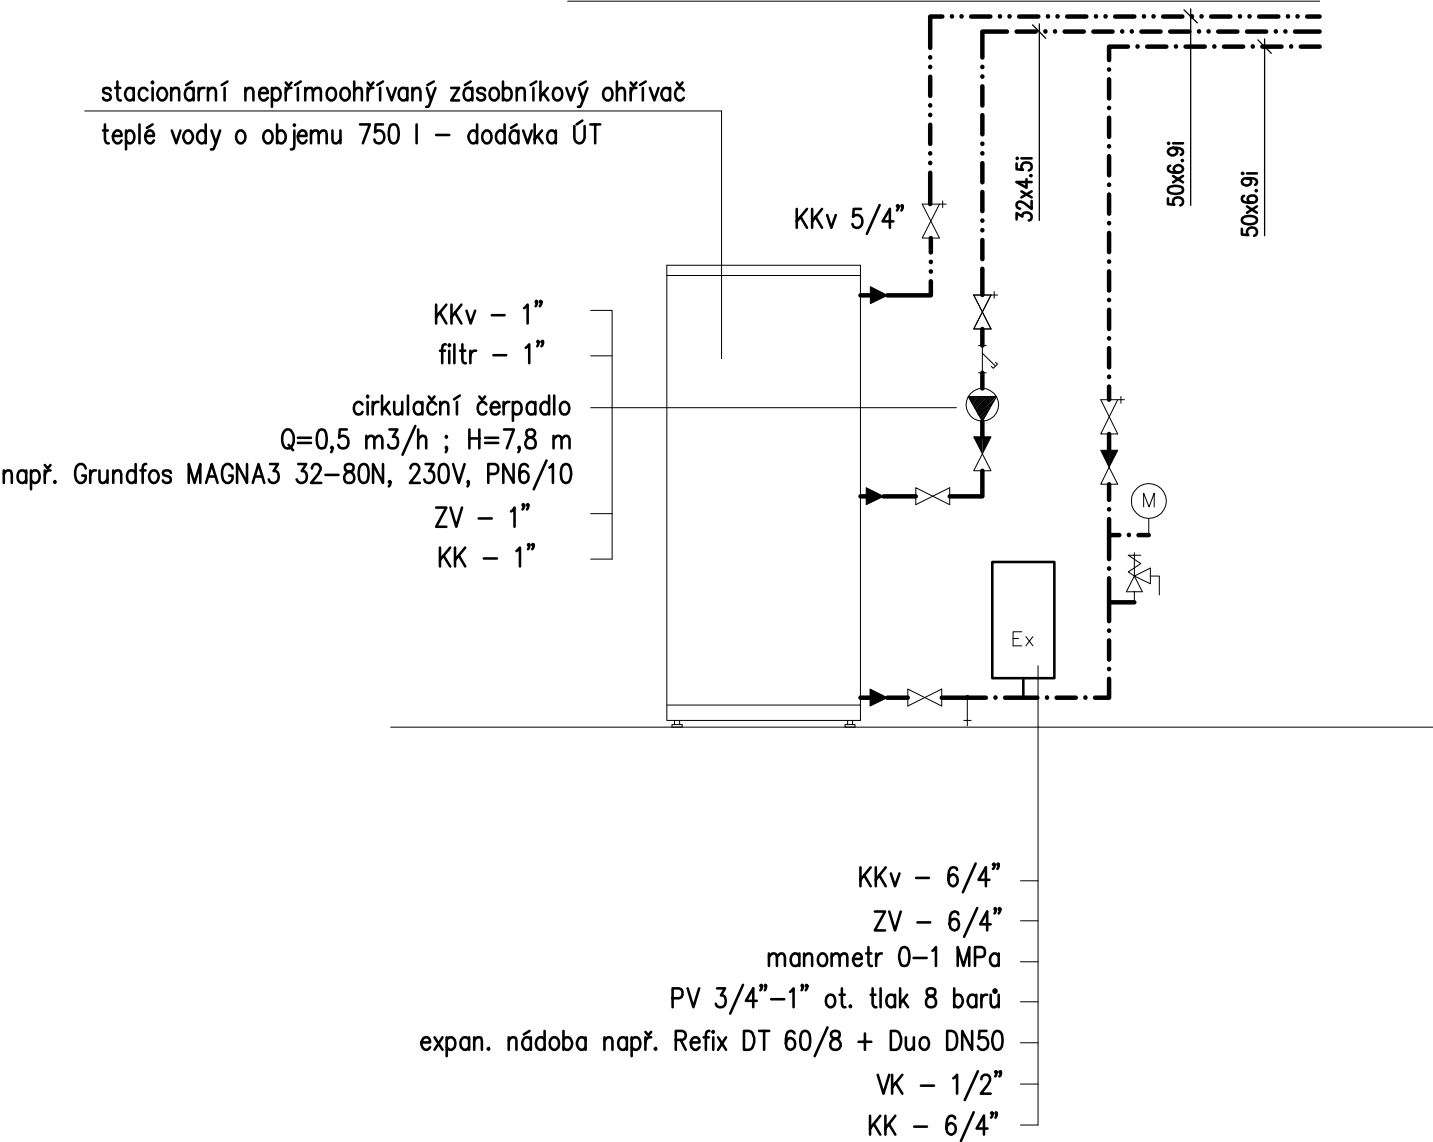

- KKv kulový kohout s vypouštěním
KK kulový kohout
ZV zpětný ventil
VK vypouštěcí ventil



akce	SŠ uměleckoprůmyslová Ústí nad Orlicí Ústí nad Orlicí - areál Perla 17. listopadu, 562 01 Ústí nad Orlicí
řešené území	k.ú. Ústí nad Orlicí [775274] parc. č. 3191/1, 3192/2, 3170
generální projektant	Te3s studio s.r.o. Příčná 1892/4 110 00 Praha 1 Nové město IČ: 109 51 172
investor	Pardubický kraj Komenského náměstí 125 532 11 Pardubice
HIP	Ing. arch. Zdeněk Ševčík +420 739 667 706 sevcik@te3s.cz
autor architektonického návrhu	SVIŽN s.r.o. Ing. arch. Marta Ševčíková
zodpovědný projektant	Ing. Michaela Pelikánová ČKAIT 0301153
zpracovatel profesní části	Zdravotně technické instalace Ing. Michaela Pelikánová
stupeň	DPS Dokumentace pro provedení stavby
část	D.1 SO.01
profese	D.1.4 Zařízení zdravotně technických instalací
příloha	D.1.4.b-V05 Vodovod - schema
měřítko	1 : 50
datum vydání	07/2023
číslo revize	R-00
číslo pare	