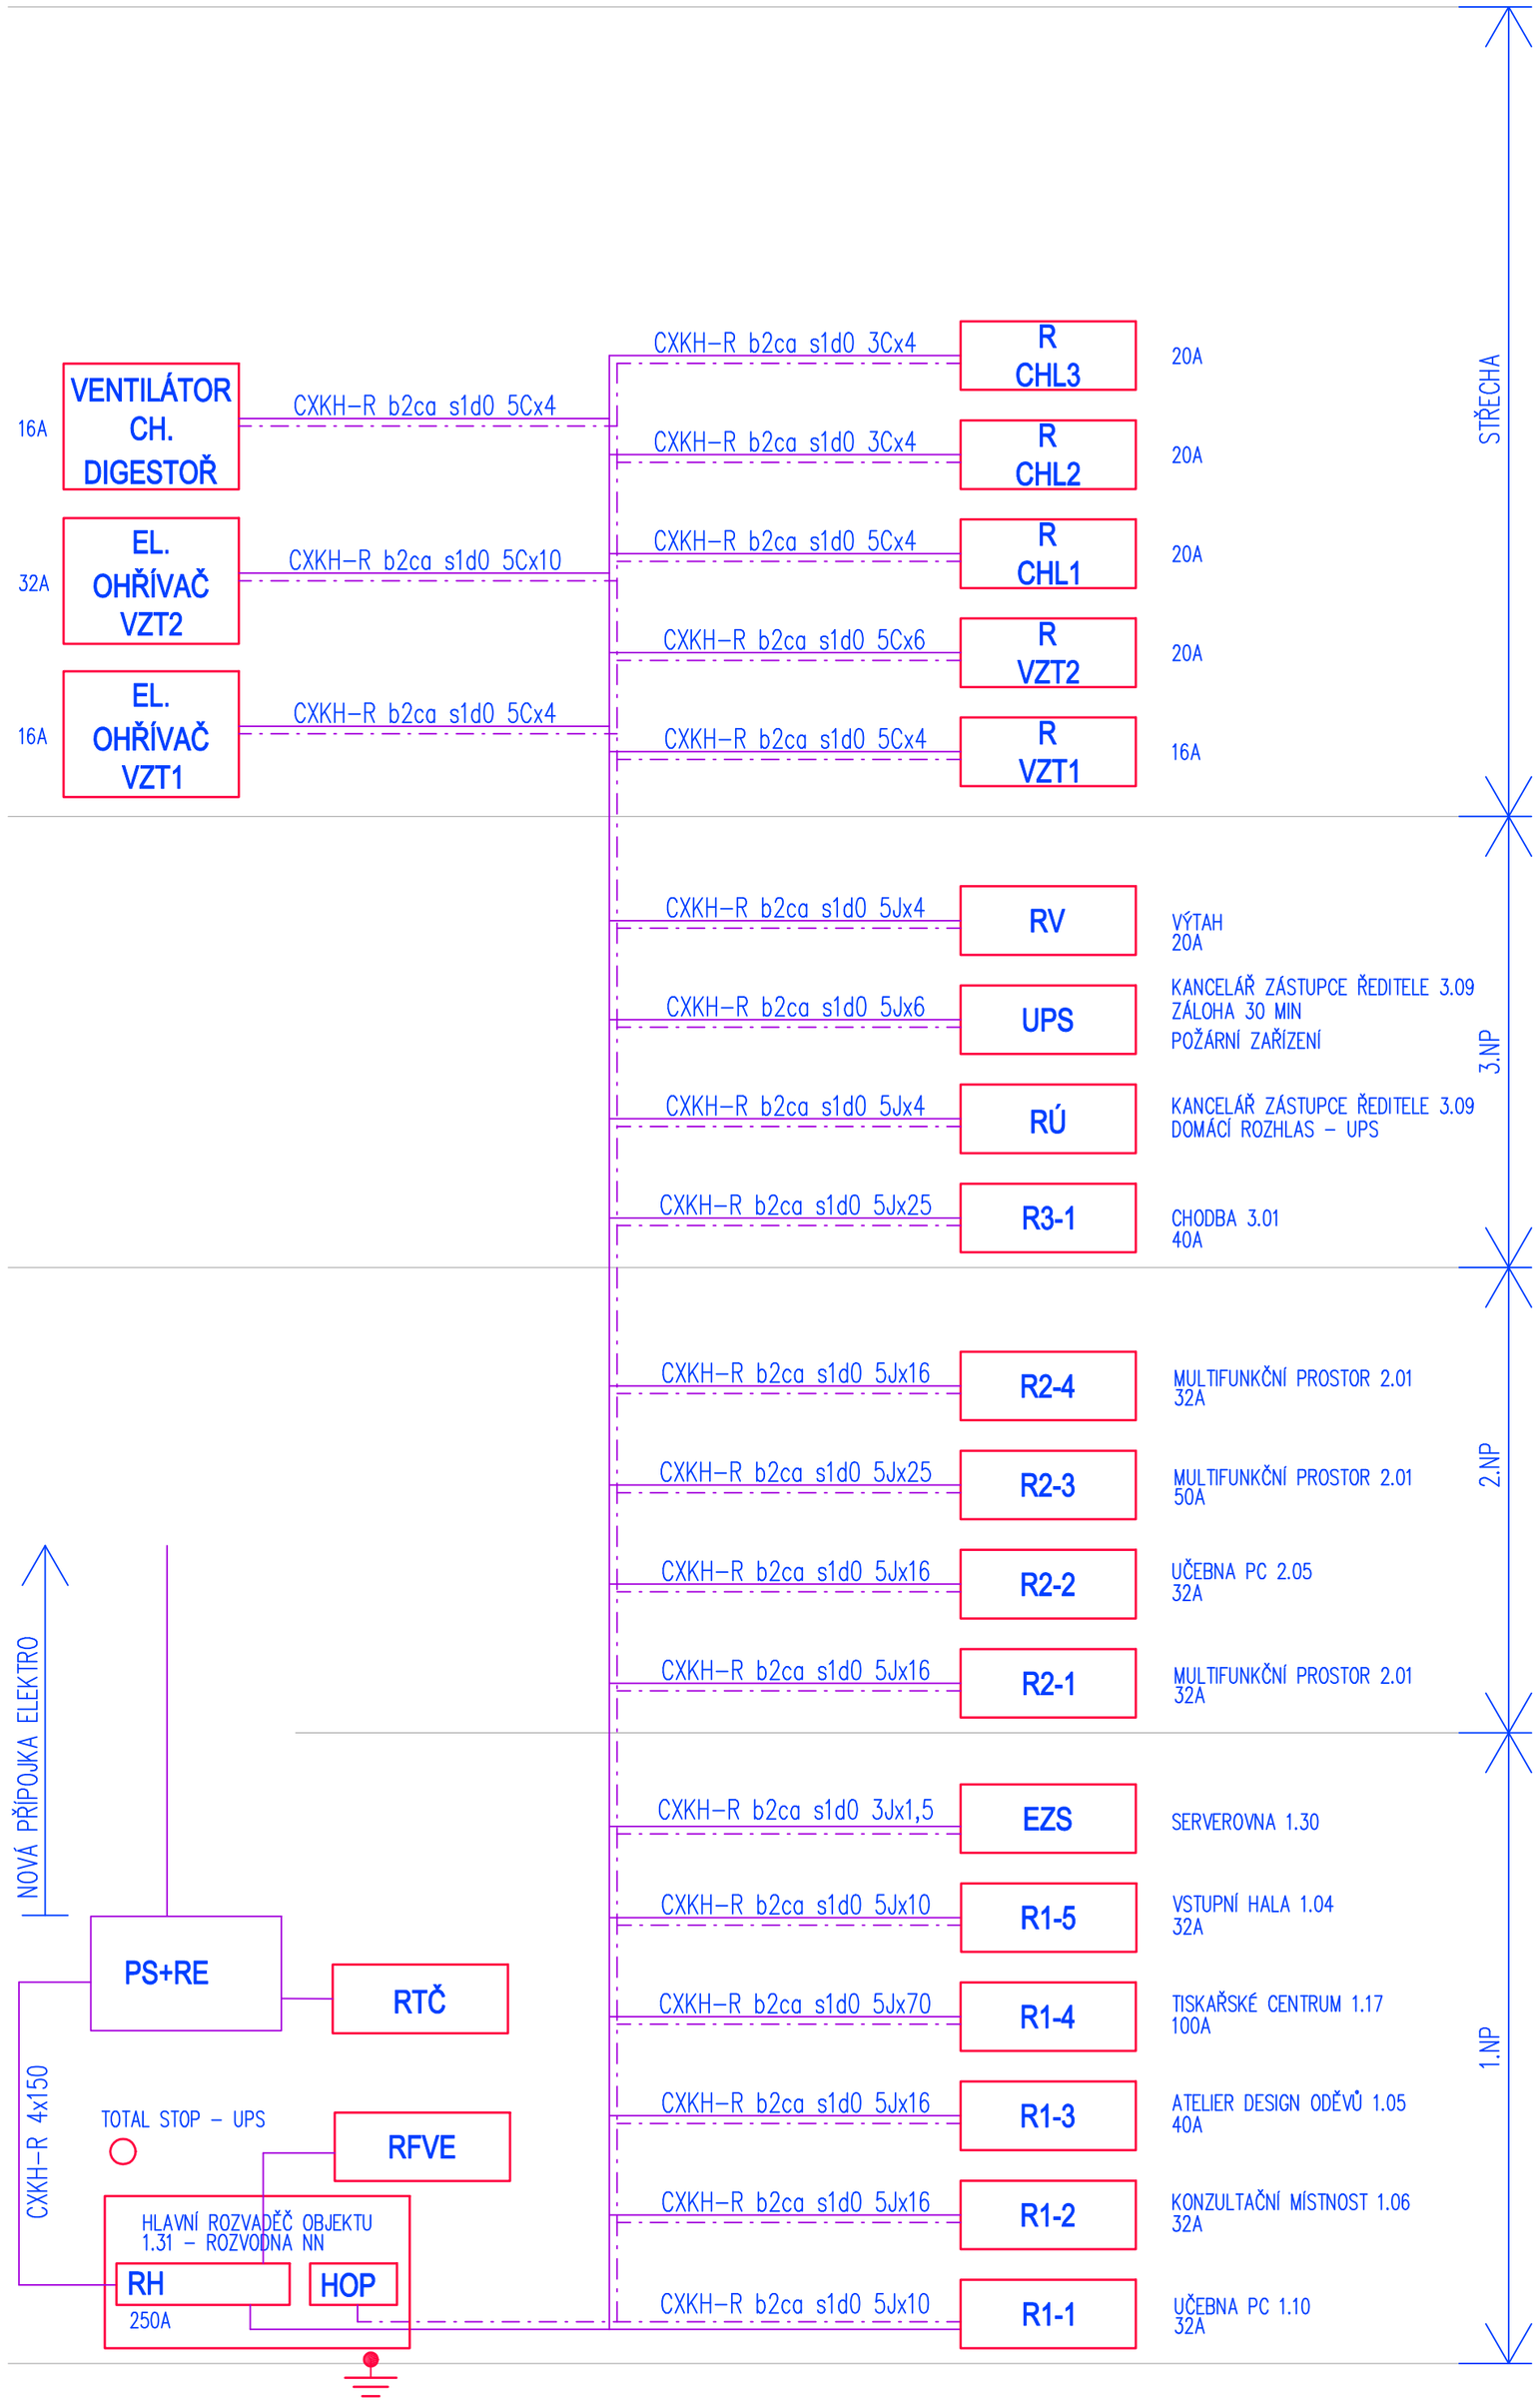

te3s

akce

SŠ uměleckoprůmyslová Ústí nad Orlicí
Ústí nad Orlicí - areál Perla

17. listopadu, 562 01 Ústí nad Orlicí

řešené území

k.ú. Ústí nad Orlicí [775274]
parc. č. 52/1, 52/7, 3170

generální projektant

Te3s studio s.r.o.
Příčná 1892/4
110 00 Praha 1 Nové město
IČ: 109 51 172

investor

Pardubický kraj
Komenského náměstí 125
532 11 Pardubice

HIP

Ing. arch. Zdeněk Ševčík
+420 739 667 706
sevcik@te3s.cz

autor architektonického návrhu

SVIŽN s.r.o.
Ing. arch. Marta Ševčíková

zodpovědný projektant

Ing. Jiří Průša, Petr Bürger, DiS.
ČKAIT 0101698 / ČKAIT 0102303

zpracoval

Atelier A02, spol.s.r.o.
Čechova 59a, České Budějovice
Ing. Jiří Průša, Petr Bürger, DiS.

stupeň

DPS
Dokumentace pro provedení stavby

část

D.1
SO.01

profese

D.1.8
Zařízení silnoproudé elektrotechniky vč. bleskosvodů

příloha

D.1.8.b-08
Schéma hlavních rozvodů

měřítko

-

datum vydání

01/2023

číslo revize

R-00