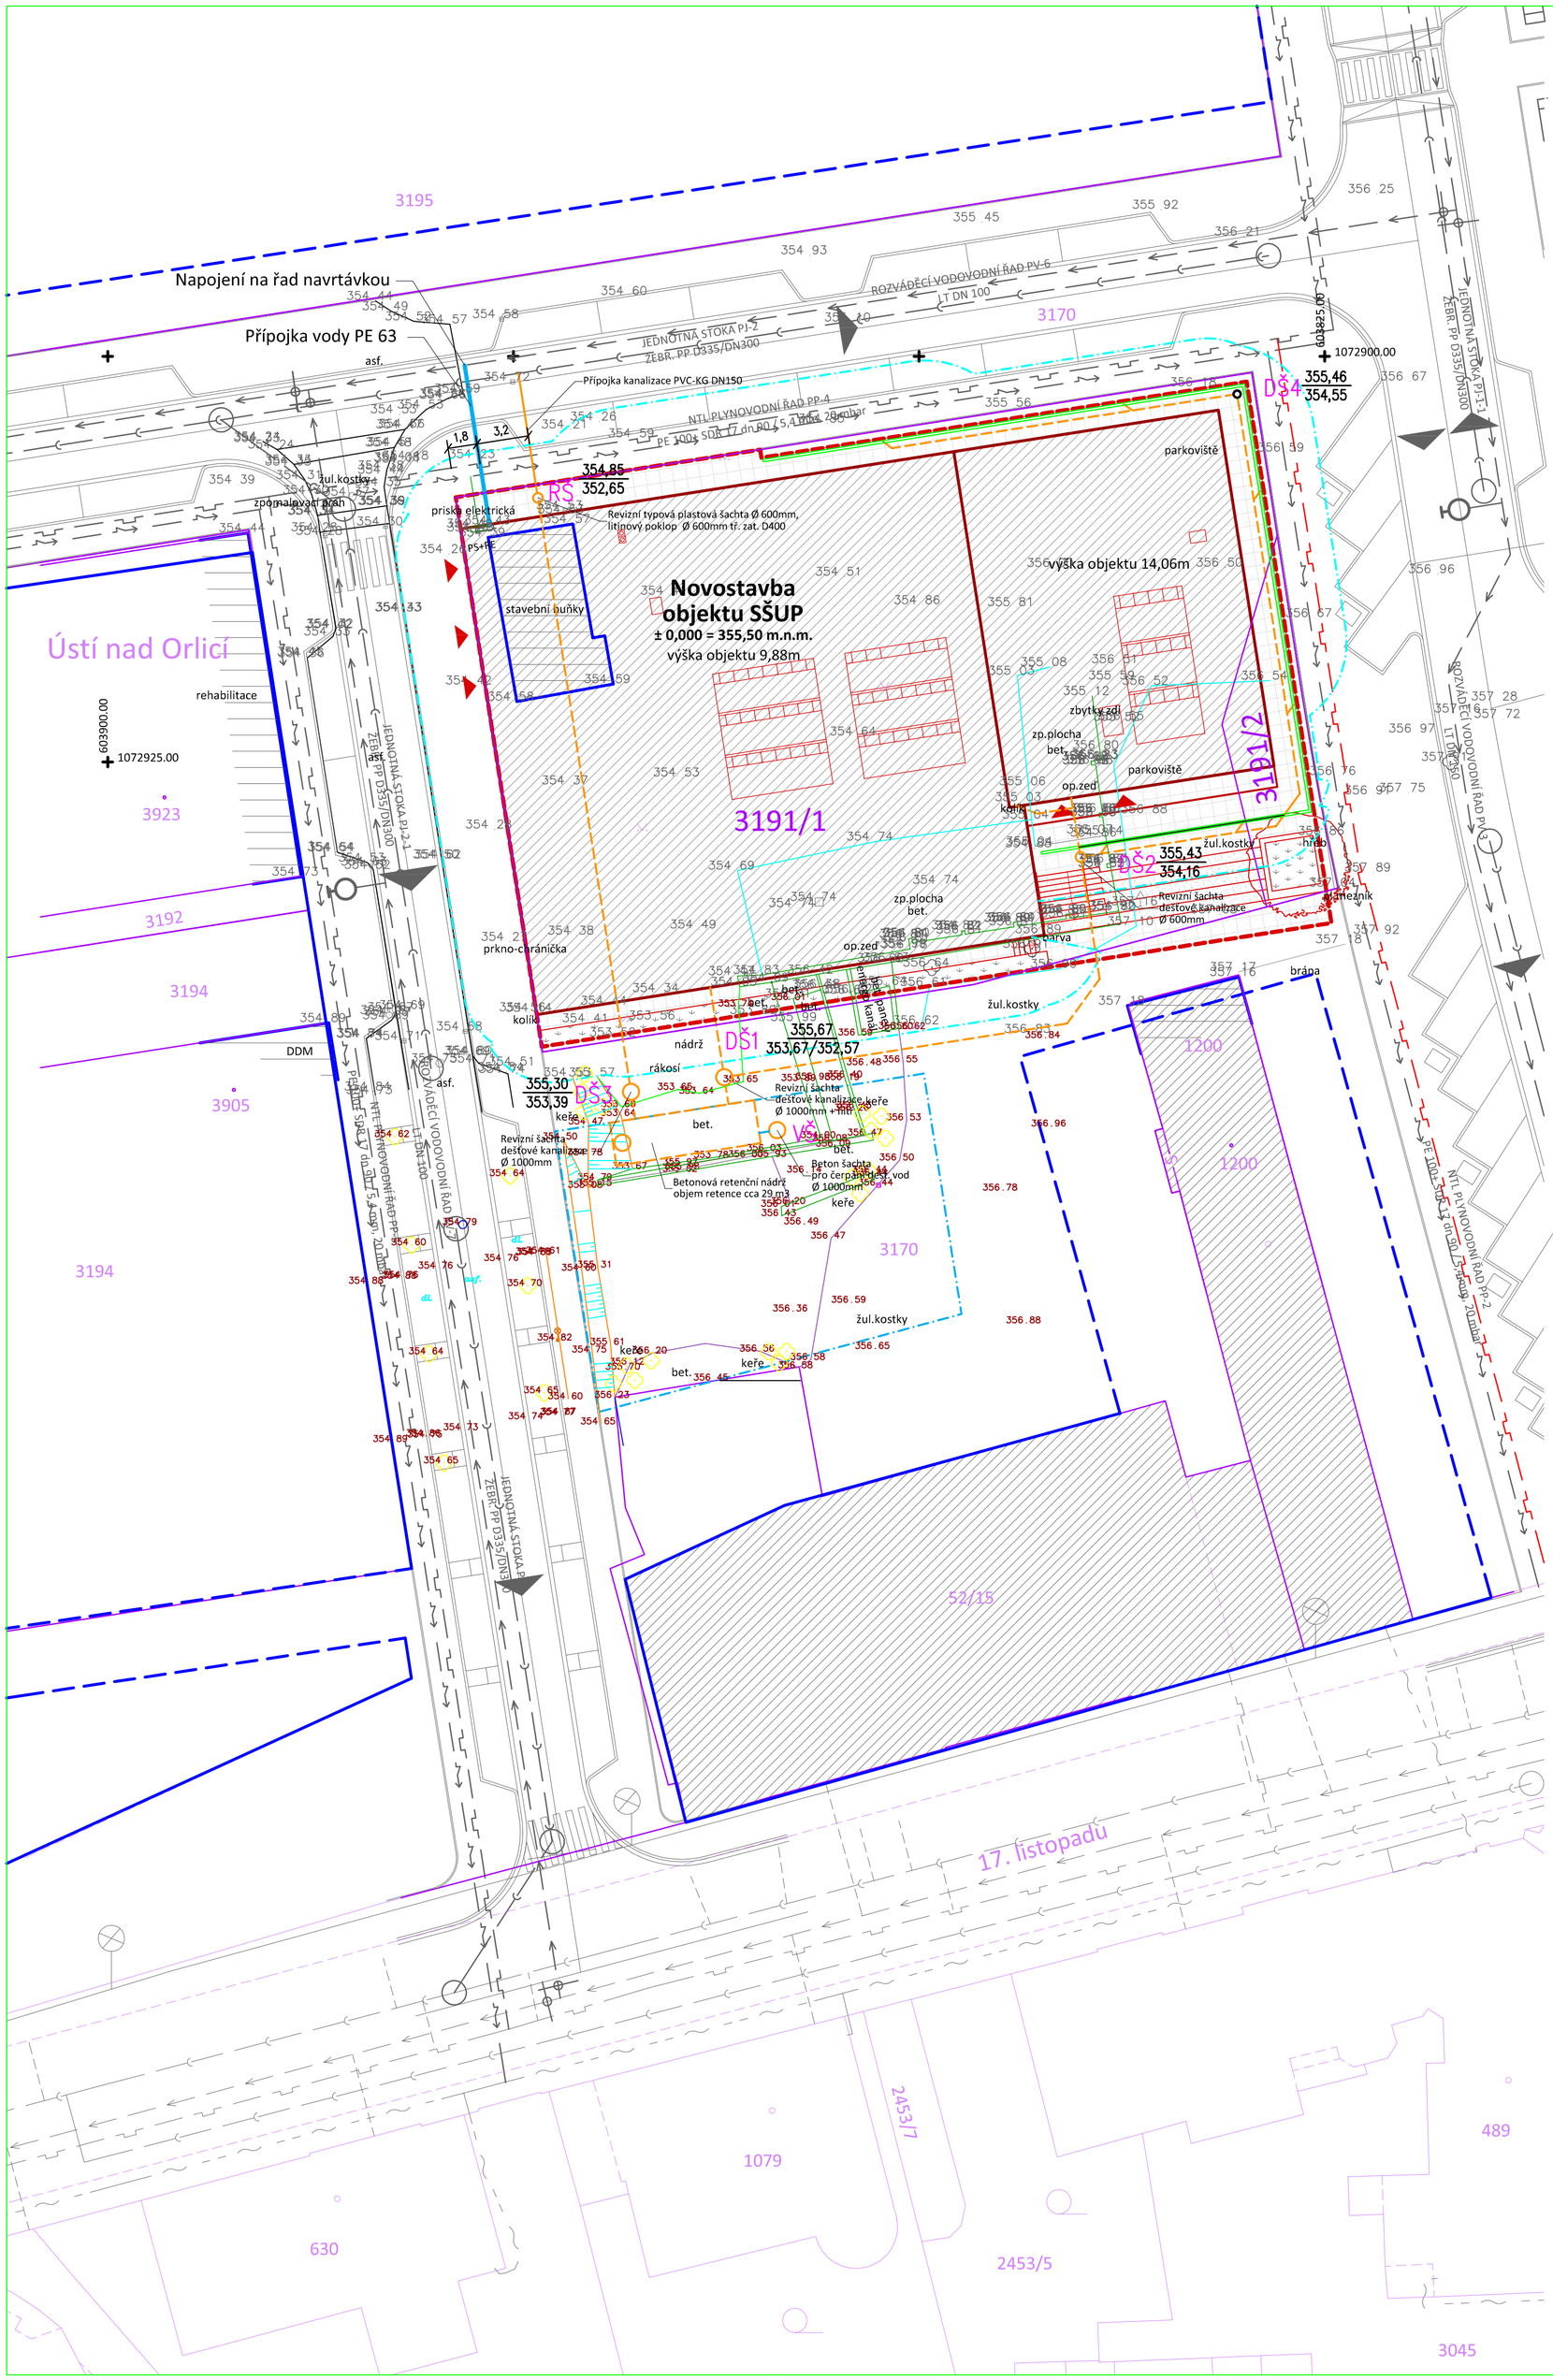

LEGENDA:

- HRANICE ŘEŠENÉHO ÚZEMÍ
- HRANICE DOTČENÝCH PARCEL
- 52/1 ČÍSLA DOTČENÝCH PARCEL
- HRANICE OSTATNÍCH PARCEL
- VNITŘNÍ KRESBA OSTATNÍCH PARCEL
- 833/11 ČÍSLA OSTATNÍCH PARCEL
- ŘEŠENÝ OBJEKT, SO.01
- STÁVAJÍCÍ ZACHOVÁVANÉ OBJEKTY MIMO ŘEŠENÉ ÚZEMÍ
- DEMOLICE ZBYTKU OPĚRNÉ STĚNY
- VSTUP DO OBJEKTU
- HRANICE POŘÁRNĚ NEBEZPEČNÉHO PROSTORU
- ZÁVAZNÁ STAVEBNÍ ČÁRA DLE REGULAČNÍHO PLÁNU
- NEPŘEKROČITELNÁ STAVEBNÍ ČÁRA DLE REGULAČNÍHO PLÁNU
- PROSTOR CENTRÁLNÍHO VSAKOVACÍHO OBJEKTU
- NOVÁ POCHOZÍ BETONOVÁ DLAŽBA, IO.01 - PARTER
- NOVÉ BETONOVÉ VENKOVNÍ SCHODIŠTĚ, IO.01 - PARTER
- NOVÁ TRAVNATÁ PLOCHA, IO.01 - PARTER
- NOVĚ NAVRŽENÁ ZELEŇ, IO.01 - PARTER
- NAVRHOVANÁ VÝŠKOVÁ KÓTA UPRAVENÉHO TERÉNU

LEGENDA INŽENÝRSKÝCH SÍTÍ V AREÁLU PERLA VIZ SOUVISEJÍCÍ PROJEKT "**ÚSTÍ NAD ORLICÍ - VEŘEJNÁ INFRASTRUKTURA V RÁMCI REVITALIZACE ÚZEMÍ PERLA 01 V ÚSTÍ NAD ORLICÍ**" - M PROJEKT CZ s.r.o.

- JEDNOTNÁ KANALIZACE
- VODOVOD
- POŽÁRNÍ HYDRANT NADZEMNÍ
- PLYNOVOD NTL
- PODZEMNÍ VEDENÍ ELEKTRO NN

LEGENDA NAVRHOVANÝCH INŽ. SÍTÍ

- PŘÍPOJKA KANALIZACE
- DEŠŤOVÁ KALALIZACE NAPOJENÁ NA RETENČNÍ NÁDRŽ
- PŘÍPOJKA VODOVODU
- PŘÍPOJKA NN

POZNÁMKY:

- SOUŘADNICOVÝ SYSTÉM S-JTSK, VÝŠKOVÝ SYSTÉM BPV.
- DRUH A SPÁROŘEZ DLAŽBY NA VEŘEJNÝCH CHODNÍCÍCH V OKOLÍ ŘEŠENÉ BUDOVY SE BUDE KOORDINOVAT S NAVAZUJÍCÍM PROJEKTEM VEŘEJNÉHO PROSTRANSTVÍ.
- PŘI REALIZACI JE NUTNÉ DODRŽET VŠECHNY POŽADAVKY A POKYNY SPRÁVCŮ DOTČENÝCH INŽENÝRSKÝCH SÍTÍ.

- TATO SITUACE OBSAHUJE ORIENTAČNÍ ZÁKRES INŽENÝRSKÝCH SÍTÍ.
- Před započetím zemních prací budou veškeré inženýrské sítě v zájmovém území prověřeny a vytýčeny, řádně vyznačeny provozovatelem inženýrských sítí, případně bude požádáno o jejich asistenci během výkopových prací.
- Výkopové práce u stávajících sítí budou prováděny ručně, při splnění podmínek jednotlivých správců sítí, pod odborným dozorem, při dodržení všech ČSN a bezpečnostních předpisů týkajících se prací ve výkopech.
- Souběhy a křížení s ostatními sítěmi musí být provedeny dle ČSN 73 6005

te3s

akce
SŠ uměleckoprůmyslová Ústí nad Orlicí
Ústí nad Orlicí - areál Perla
17. listopadu, 562 01 Ústí nad Orlicí

řešené území	k.ú. Ústí nad Orlicí [775274] parc. č. 3191/1, 3192/2, 3170
generální projektant	**Te3s studio s.r.o.** Příčná 1892/4 110 00 Praha 1 Nové město IČ: 109 51 172
investor	**Pardubický kraj** Komenského náměstí 125 532 11 Pardubice
HIP	Ing. arch. Zdeněk Ševčík +420 739 667 706 sevcik@te3s.cz
autor architektonického návrhu	SVIŽN s.r.o. Ing. arch. Marta Ševčíková
zodpovědný projektant	Ing. Michaela Pelikánová ČKAIT 0301153
zpracovatel profesní části	Zdravotně technické instalace Ing. Michaela Pelikánová
stupeň	**DPS** Dokumentace pro provedení stavby
část	**D.3** IO.02
profese	**D.3** IO.02 - Přípojka vody
příloha	**D.3.b-01** Situace
měřítko	1 : 250
datum vydání	07/2023
číslo revize	R-00
číslo pare	