

Výkres vytvořil program pp\_kan  
KATASTRY  
PARCELNÍ ČÍSLA  
DRUH POVRCHU  
VZDÁLENOSTI ŠACHET  
OZNAČENÍ ŠACHET

SMĚROVÉ POMĚRY

MĚŘÍTKA 1:200/100

LEGENDA TYPŮ ČAR  
PŮVODNÍ TERÉN  
UPRAVENÝ TERÉN

KÓTA UPRAVENÉHO TERÉNU

HLOUBKA VÝKOPU

KÓTA VÝKOPU


KÓTA DNA POTRUBÍ

KÓTA PŮVODNÍHO TERÉNU

SROVNÁVACÍ ROVINA

STANIČENÍ [km/m]  
PROFIL[mm]–MATERIÁL–DÉLKA[m]  
SKLON[promile]–DÉLKA[m]  
ULOŽENÍ  
KAPACITNÍ PRŮTOK[l/s]–RYCHLOST[m/s]

|   |         |        |
|---|---------|--------|
| (c)AutoPEN Liberec, tel:481120160, autopen@volny.cz |         |        |
| Ústí nad Orlicí                                     |         |        |
| 3170  |         | 3191/1 |
| komunikace  | chodník |        |
| 7.77  |         |        |

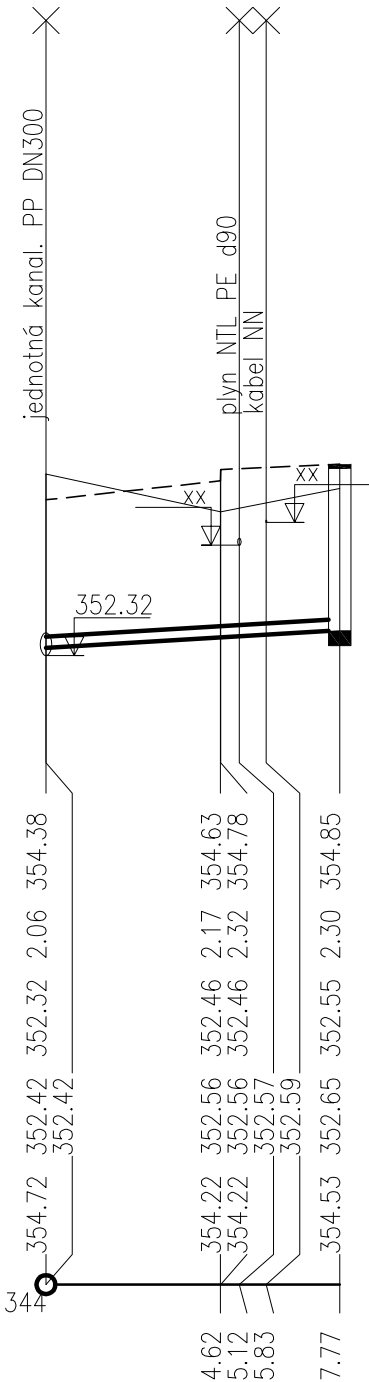

|                   |
|-------------------|
| 0.0               |
| DN150–PVC–KG–7.77 |
| 30.0–7.77         |
| písek             |
| 39.0–2.20         |



akce  
**SŠ uměleckoprůmyslová Ústí nad Orlicí**  
**Ústí nad Orlicí - areál Perla**  
17. listopadu, 562 01 Ústí nad Orlicí

řešené území  
k.ú. Ústí nad Orlicí [775274]  
parc. č. 3191/1, 3192/2, 3170

generální projektant  
**Te3s studio s.r.o.**  
Příčná 1892/4  
110 00 Praha 1 Nové město  
IČ: 109 51 172

investor  
**Pardubický kraj**  
Komenského náměstí 125  
532 11 Pardubice

HIP  
Ing. arch. Zdeněk Ševčík  
+420 739 667 706  
sevcik@te3s.cz

autor architektonického návrhu  
SVIŽN s.r.o.  
Ing. arch. Marta Ševčíková

zodpovědný projektant  
Ing. Michaela Pelikánová  
ČKAIT 0301153

zpracovatel profesní části  
Zdravotně technické instalace  
Ing. Michaela Pelikánová

stupeň  
**DPS**  
Dokumentace pro provedení stavby

část  
**D.4**  
IO.03

profese  
**D.4**  
IO.03 - Přípojka kanalizace

příloha  
**D.4.b-02**  
Podélný řez přípojkou kanalizace

měřítko  
1 : 200/100

datum vydání  
07/2023

číslo revize  
R-00

číslo pare