SCHÉMA VÝZTUŽE ZD
M 1:100

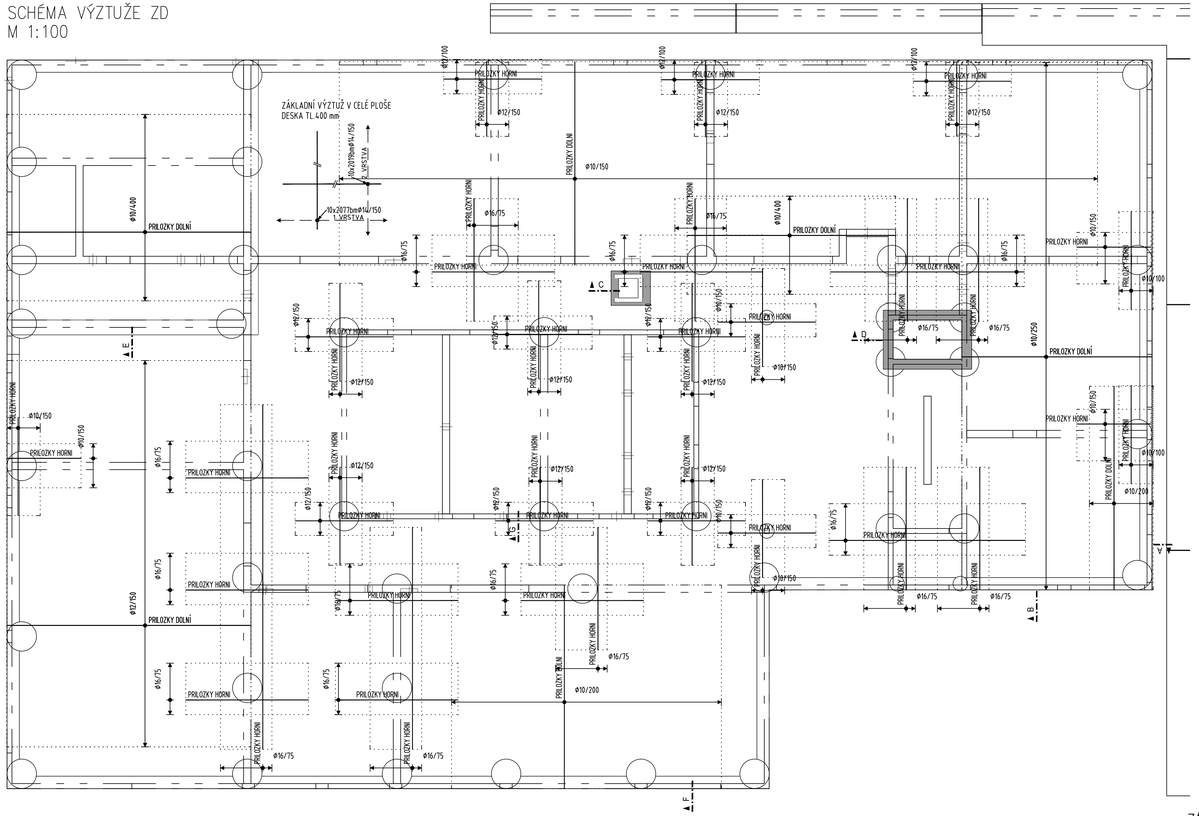

ŘEZ C
M1:25

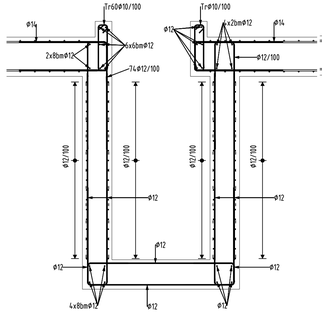

ŘEZ D
M1:25

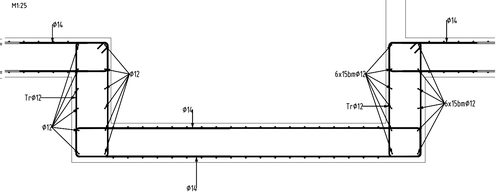

PŮDORYS ŠACHET
M1:25

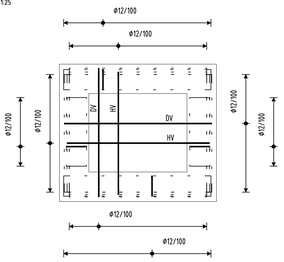

PŮDORYS PROHLUBNĚ VÝTAHOVÉ ŠACHTY
M1:25

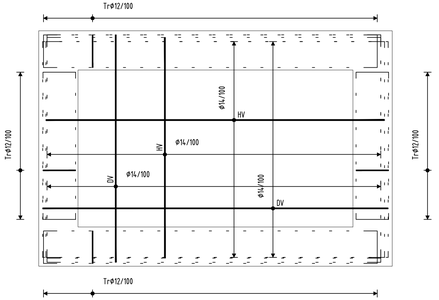

OLEMOVÁNÍ OTVORŮ:

– VÝZTUŽ V MÍSTĚ OTVORŮ PŘEPALIT, PŘÍPADNĚ ROZHRNOUT A OTVOR OLEMOVAT LEMOVACÍ VÝZTUŽÍ U OBOU POVRCHŮ.
– PŘESAHY LEMOVACÍ VÝZTUŽE JSOU MĚŘENY OD HRANY OTVORU: (PRO ØR10 = MIN 500 mm).

OTVORY MAJÍCÍ VĚTŠÍ Z ROZMĚRŮ < 100mm
BEZ ÚPRAVY

OTVORY MAJÍCÍ VĚTŠÍ Z ROZMĚRŮ <= 300mm

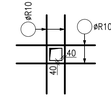

OTVORY MAJÍCÍ VĚTŠÍ Z ROZMĚRŮ > 300mm < 500mm

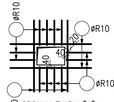

ØR10 SPONKY TVARU "U", DL. 500 mm, VYSTYKOVAT NA PŘEPÁLENOU VÝZTUŽ.

OTVORY MAJÍCÍ VĚTŠÍ Z ROZMĚRŮ > 500mm

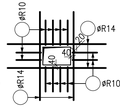

SPONKY TVARU "U", DL. 500 mm, VYSTYKOVAT NA PŘEPÁLENOU VÝZTUŽ.

ŘEZ E
M1:25

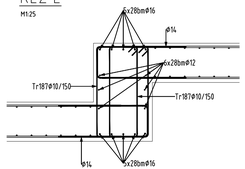

ŘEZ B
M1:25

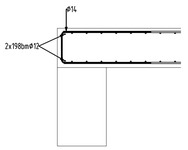

ŘEZ A
M1:25

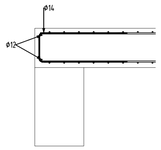

ŘEZ F
M1:25

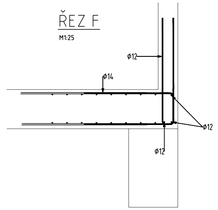

ŘEZ G
M1:25

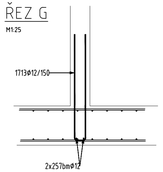

ZÁSADY PRO STYKOVÁNÍ VÝZTUŽE:

STYKOVÁNÍ VÝZTUŽE PŘESAHEM V DÉLCE 50Ø, POKUD NENÍ UVEDENO JINAK.

NAPŘ.
ØR10 ..... 500 mm

VÝZTUŽ dle ČSN EN 1992, ČSN EN 10080

ocel: B500B

KRYTÍ VÝZTUŽE dle ČSN EN 1992

EXTERIÉR ... 40mm
INTERIÉR ... 30mm

DISTANČNÍ VLOŽKY

- DOPORUČENÉ USPOŘÁDÁNÍ DISTANČNÍCH KOZLÍKŮ (LINAK DLE ZVYKLOSTÍ DODAVATELE)
- VÝŠKU KOZLÍKŮ ODZKOUŠET
- KOZLÍKY ROZMÍSTIT ~2ks/m²

DESKA
TL.400 mm
(AXONOMETRIE)

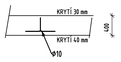

TABULKA VÝZTUŽE

Pol	Profil	Delka [mm]	ks	B 500			
				10	12	14	16
CELKOVA DELKA		[m]		8675.9	8028.8	41359.2	3586.0
HMOTNOST		[kg]		5349.0	7128.1	49979.0	5659.9
CELKOVA HMOTNOST		[kg]					68116.0
REZERVA		15 [%]					
CELKEM		[kg]					78333.4

te3s

akce
SŠ uměleckoprůmyslová Ústí nad Orlicí Ústí nad Orlicí - areál Perla
17. listopadu, 562 01 Ústí nad Orlicí

řešené území: k.ú. Ústí nad Orlicí [775274] parc. č. 3191/1, 3191/2, 3170

generální projektant: **Te3s studio s.r.o.** Plzeňská 189/74, 110 00 Praha 1 Nové město, IČ: 109 51 172

investor: **Pardubický kraj** Komenského náměstí 125, 532 11 Pardubice

HIP: Ing. arch. Marta Ševčíková

autor architektonického návrhu: SVJŽN s.r.o. Ing. arch. Marta Ševčíková

zodpovědný projektant: Ing. arch. Marta Ševčíková ČKA 04407

zpracoval: ELSA Consulting s.r.o. Ing. Patrik Kršl, Ing. Alena Macasová

stupeň: **DPS** Dokumentace pro provádění stavby

část: **D.2** IO.01

profese: **D.1.2** Stavebně-konstrukční řešení

příloha: **D.1.2.b-3001** **SCHÉMA VÝZTUŽE ZÁKLADOVÉ DESKY**

měřítko: 1:50

datum vydání: 10/2023

číslo revize: R-02

číslo pare