


TABULKA MÍSTNOSTÍ

Č.M.	NÁZEV MÍSTNOSTI	PLOCHA (m ²)	SV, VÝŠKA (mm)	NÁSLAPNÁ VRSTVA	SKLADBA PODLAHY	STROP	POZNÁMKA
2.01	Hala	245,9	3 200	epoxidová stěrka	HN 05	nátěr betonové konstrukce	ker. obklad za kuch. linkou
2.02	Schodiště	18,2	4 000	epoxidová stěrka	HN 05	nátěr betonové konstrukce	náslapná vrstva hl. podesty - epoxidová stěrka
2.03	Výťahová šachta	4,5	4 000				
2.04	Ateliér interiérový design	75,2	3 400	akustický vinyl	HN 04	akustický SDK podhled	keramický obklad za umyvadlem
2.05	Pořítačová učebna	45,2	3 400	akustický vinyl	HN 04	akustický SDK podhled	
2.06	Příjemový design	120,8	3 400	akustický vinyl	HN 04	akustický SDK podhled	keramický obklad za umyvadlem
2.07	Přípravný ateliér	51,9	3 400	akustický vinyl	HN 04	akustický SDK podhled	
2.08	Ateliér výtvarné přípravy	98,2	3 400	akustický vinyl	HN 04	akustický SDK podhled	keramický obklad za umyvadlem
2.09	Konzultační místnost	16,4	3 200	akustický vinyl	HN 04	SDK podhled	
2.10	Kabinet	13,6	3 650	akustický vinyl	HN 04	nátěr betonové konstrukce	
2.11	Kabinet	13,6	3 650	akustický vinyl	HN 04	nátěr betonové konstrukce	
2.12	Ateliér výtvarné přípravy	96,5	3 400	akustický vinyl	HN 04	akustický SDK podhled	keramický obklad za umyvadlem
2.13	Konzultační místnost	16,5	3 200	akustický vinyl	HN 04	SDK podhled	
2.14	Kabinet	14,8	3 650	akustický vinyl	HN 04	nátěr betonové konstrukce	
2.15	Kabinet	14,8	3 650	akustický vinyl	HN 04	nátěr betonové konstrukce	
2.16	Keramická pec	8,8	3 650	epoxidová stěrka	HN 05	nátěr betonové konstrukce	
2.17	Sádrovna	16,3	3 650	epoxidová stěrka	HN 05	nátěr betonové konstrukce	ker. obklad za kuch. linkou
2.18	Modelovna	57,3	3 400	epoxidová stěrka	HN 05	SDK podhled	keramický obklad za umyvadlem
2.19	WC žáci - chlápci	12,1	3 200	keramická dlažba	HN 06	SDK podhled	keramický obklad do v. 2250mm
2.20	Dělna	19,3	3 200	epoxidová stěrka	HN 05	nátěr betonové konstrukce	
2.21	Umývadlová místnost	1,7	3 200	keramická dlažba	HN 06	SDK podhled	keramický obklad do v. 2250mm
2.22	WC zaměstnanci - ženy	2,9	3 200	keramická dlažba	HN 06	SDK podhled	keramický obklad do v. 2250mm
2.23	WC zaměstnanci - muži	2,9	3 200	keramická dlažba	HN 06	SDK podhled	keramický obklad do v. 2250mm
2.24	WC žáci - dívky	11,9	3 200	keramická dlažba	HN 06	SDK podhled	keramický obklad do v. 2250mm
2.25	Ateliér design textilu	37,8	3 400	akustický vinyl	HN 04	akustický SDK podhled	keramický obklad za kuch. linkou
2.26	Multifunkční prostor	103,3	3 200	epoxidová stěrka	HN 05	nátěr betonové konstrukce	
		1 120,4 m ²					

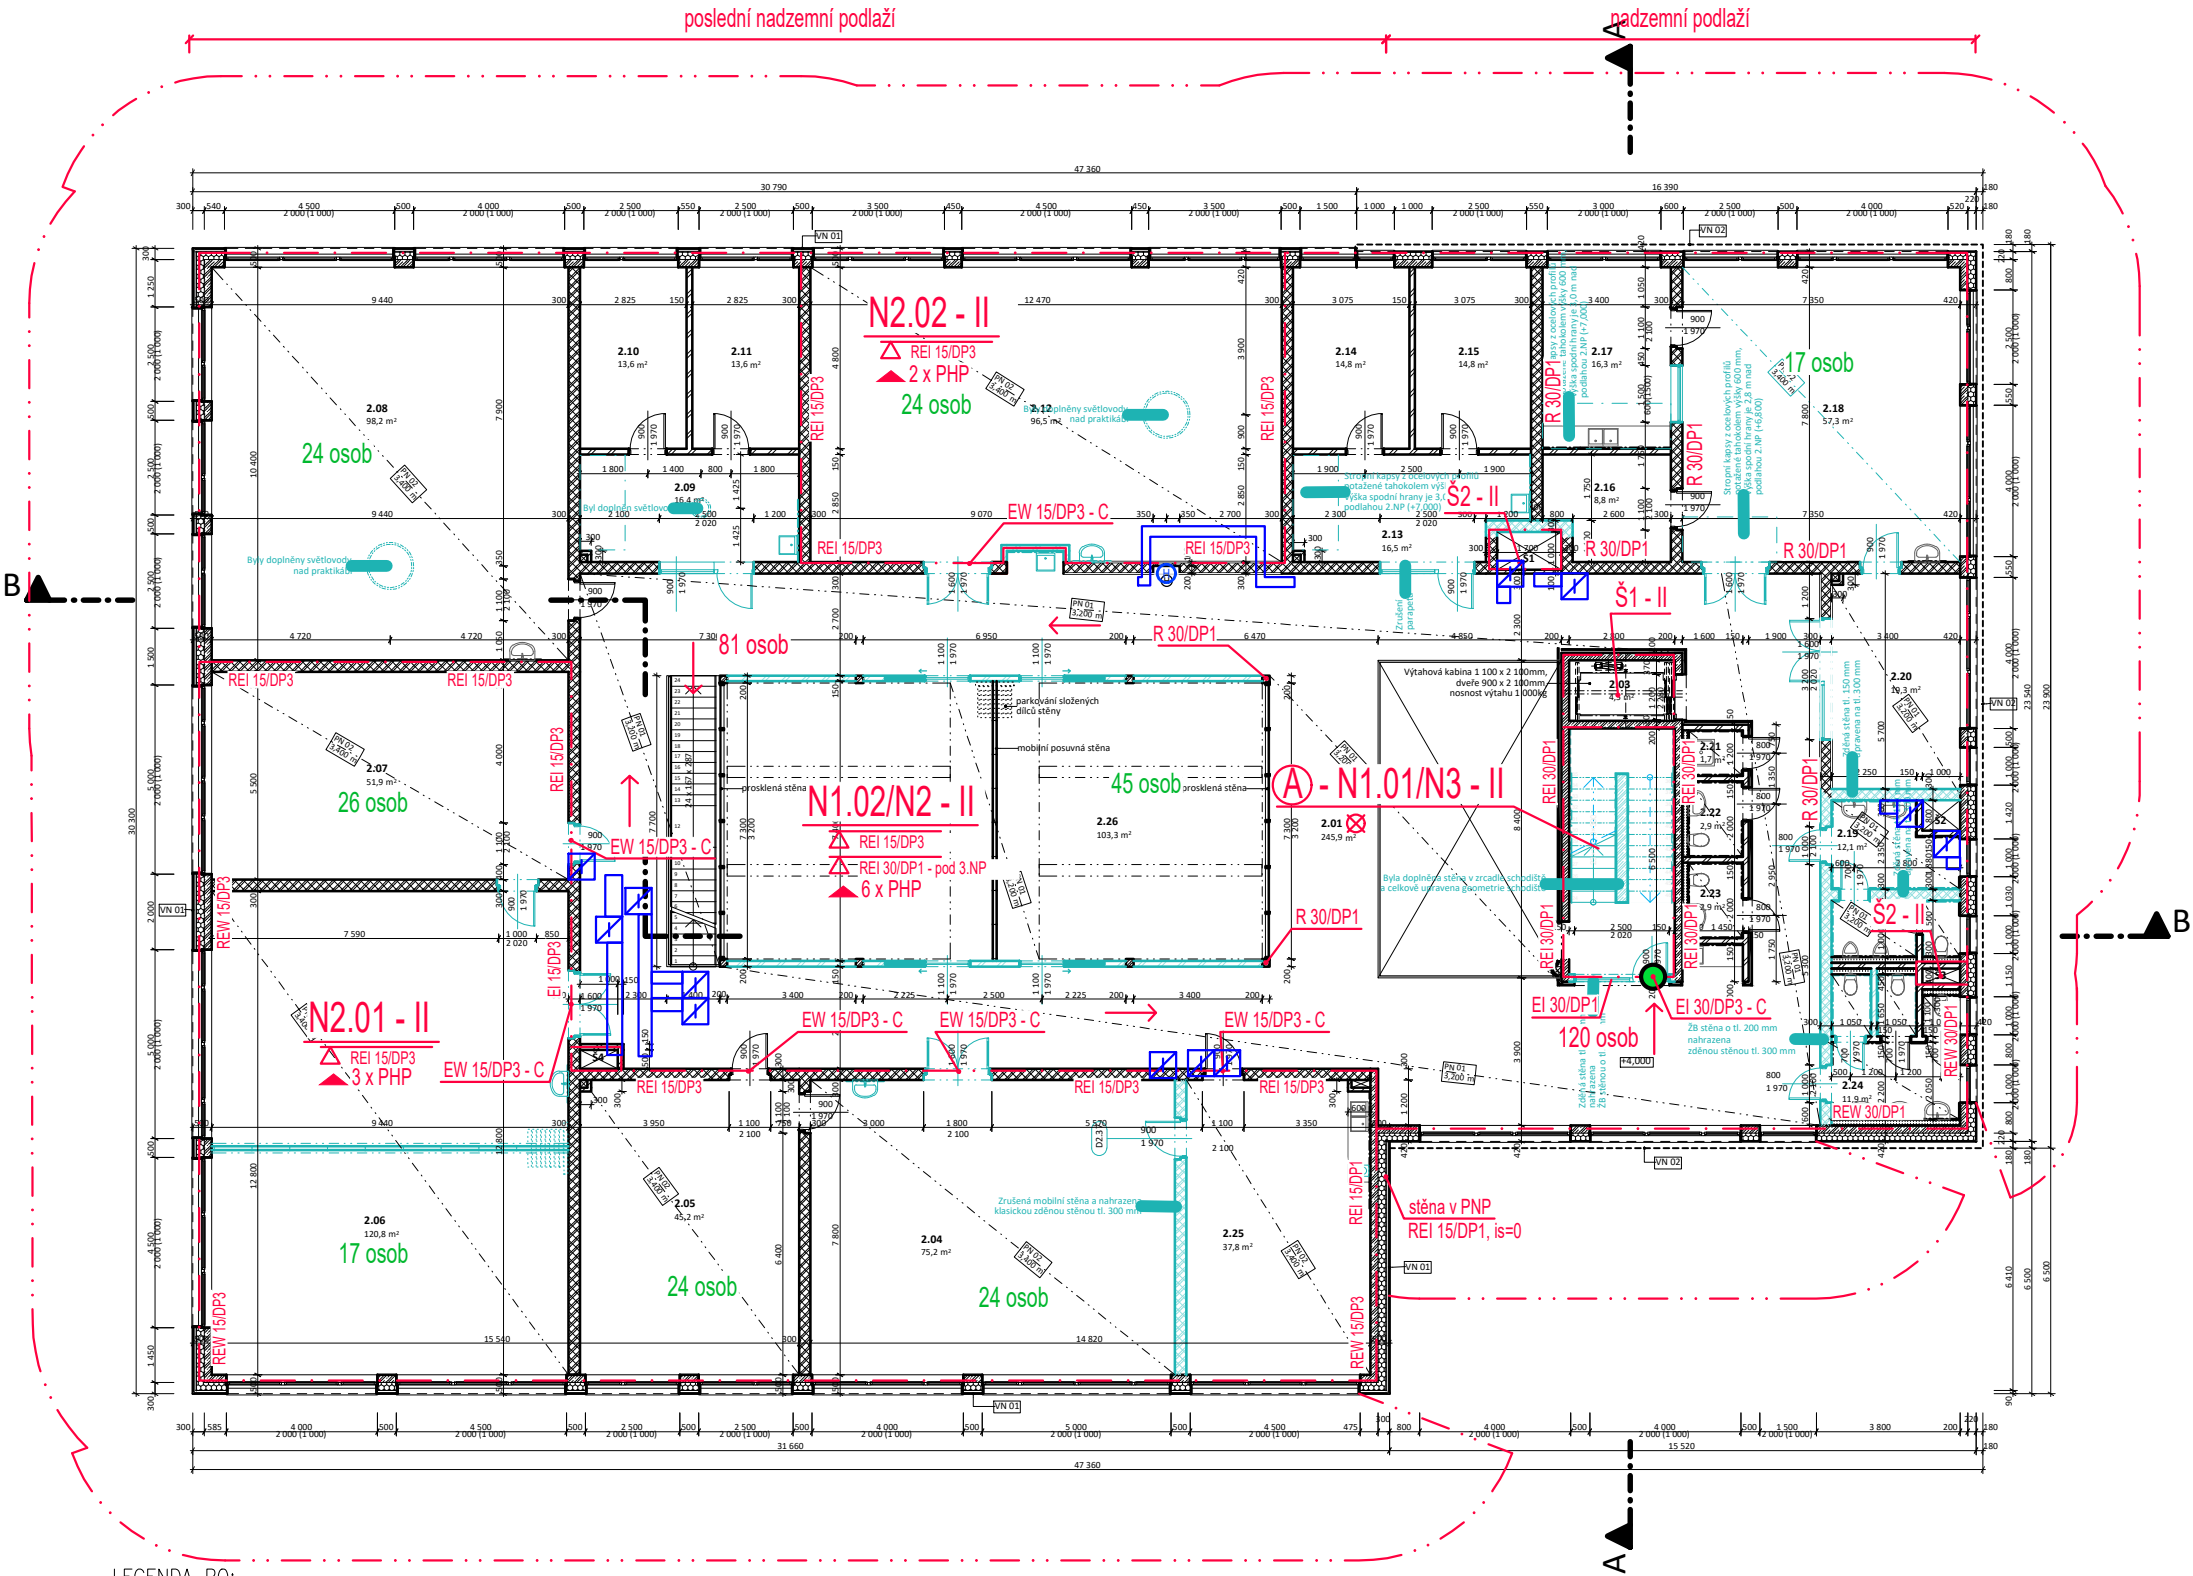



LEGENDA PO:

- REI 45/DP1 POŽÁRNÍ STROP
- REI 45/DP1 KONSTRUKCE S POŽÁRNÍ ODOLNOSTÍ
- HRANICE POŽÁRNÍHO ÚSEKU
- POŽÁRNĚ NEBEZPEČNÝ PROSTOR
- DVEŘNÍ KŘÍDLO BEZ ZÁMKU NEBO OPATŘENÉ PANIKOVÝM ZÁMKEM (KOVÁNÍM, KLIKOU DLE ČSN EN 179)
- SMĚR ÚNIKU
- 13 POČET OSOB
- H VNITŘNÍ ODBĚRNÉ MÍSTO
- X POŽÁRNÍ KLAPEKA
- VZT POŽÁRNĚ CHRÁNĚNÉ POTRUBÍ
- PHP PŘENOSNÝ HASÍČ PŘÍSTROJ

LEGENDA ŠACHET:

- S1 VÝTAHOVÁ ŠACHTA – II. SPB
 - požární dělicí konstrukce – EI 30/DP1
 - požární uzávěry – EW 30/DP1
- S2 INSTALAČNÍ ŠACHTA – II. SPB
 - požární dělicí konstrukce – EI 30/DP1
 - požární uzávěry – EW 30/DP1

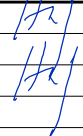VEDOUcí PROJEKTU	Ing. HUF			Projekty PO,s.r.o. Příkop 6 - IBC, 602 00 Brno Telefon: +420 545 173 539 IČ: 48907898, www.projektypo.cz	
VYPRACOVAL	Ing. KREUZWIESEROVÁ				
KONTROLOVAL	Ing. HUF				
KRESLIL	Ing. KREUZWIESEROVÁ				
INVESTOR : Pardubický kraj Komenského náměstí 125, 532 11 Pardubice			DATUM	07/2023	
Ústí nad Orlicí, areál Perla 01, 52/1, 52/7, 52/8, 1200 v k.ú. Ústí nad Orlicí SŠUP Ústí nad Orlicí			FORMÁT	A3	
			ČÍSLO ZAKÁZKY	185-LH17	
			STUPEŇ	ZSPD	
			SOUBOR	185-LH17	
NÁZEV VÝKRESU:			MĚŘÍTKO	ČÍS. VÝKRESU	
02 - 2.NP			1:200	02	