


TABULKA MÍSTNOSTÍ

Č.M.	NÁZEV MÍSTNOSTI	PLOCHA (m2)	SV. VÝŠKA (mm)	NÁŠLAPNÁ VRSTVA	SKLADBA PODLAHY	STROP	POZNÁMKA
3.01	Chodba	38,7	3 650	akustický vinyl	HN 05	nátr betonové konstrukce	náslapná vrstva hl. podesty - epoxidová stěrka
3.02	Schodiště	18,2	3 650	epoxidová stěrka	HN 05		
3.03	Výťahová šachta	4,5	3 650				
3.04	Ateliér výtvarné přípravy	88,7	3 400	akustický vinyl	HN 04	akustický SDK podhled	keramický obklad za umyvadlem
3.05	Archiv	26,5	3 650	epoxidová stěrka	HN 05	nátr betonové konstrukce	
3.06	Kabinet	30,1	3 400	akustický vinyl	HN 04	SDK podhled	ker. obklad za kuch. linkou
3.07	Sborovna	26,6	3 400	akustický vinyl	HN 04	SDK podhled	
3.08	Zasedací místnost	42,9	3 400	akustický vinyl	HN 04	akustický SDK podhled	ker. obklad za kuch. linkou
3.09	Kancelář zástupce ředitele	20,3	3 400	akustický vinyl	HN 04	SDK podhled	
3.10	WC zaměstnanci - muži	6,4	3 200	keramický obklad	HN 06	SDK podhled	keramický obklad do v. 2250mm
3.11	WC zaměstnanci - ženy	6,7	3 200	keramický obklad	HN 06	SDK podhled	keramický obklad do v. 2250mm
3.12	Uklidová místnost	1,7	3 200	keramický obklad	HN 06	SDK podhled	keramický obklad do v. 2250mm
3.13	Kancelář správce / IT	10,3	3 400	akustický vinyl	HN 04	SDK podhled	

321,6 m²

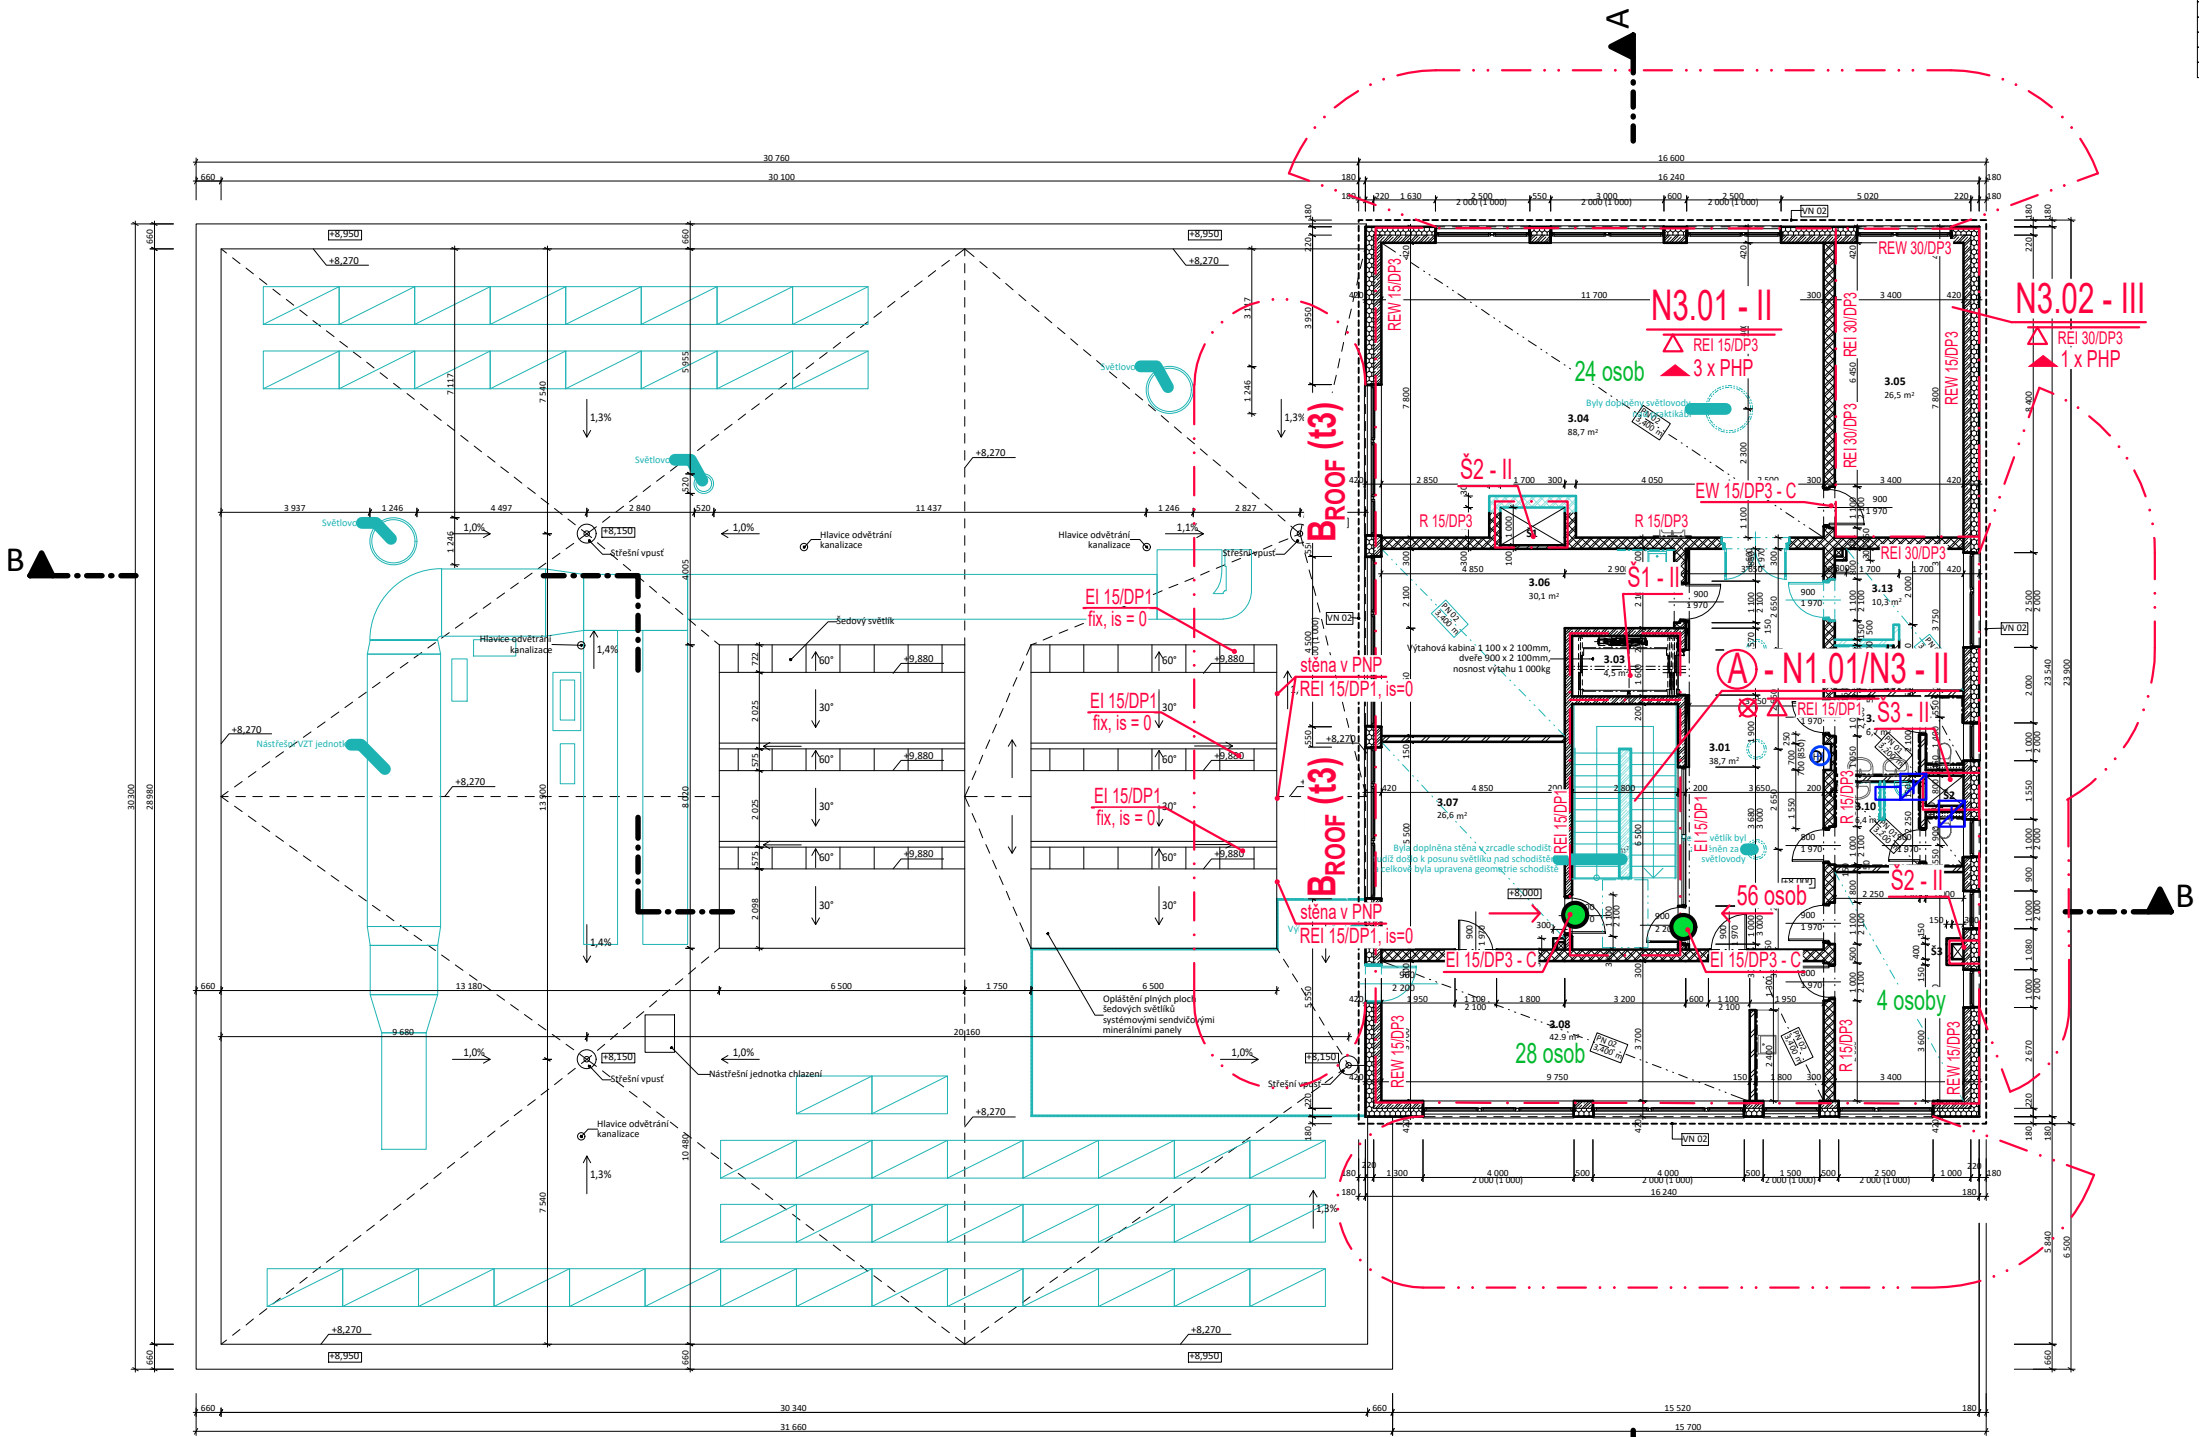


LEGENDA PO:

- REI 45/DP1 POŽÁRNÍ STROP
- REI 45/DP1 KONSTRUKCE S POŽÁRNÍ ODOLNOSTÍ
- HRANICE POŽÁRNÍHO ÚSEKU
- POŽÁRNĚ NEBEZPEČNÝ PROSTOR
- DVEŘNÍ KRÍDLO BEZ ZÁMKU NEBO OPATŘENÉ PANIKOVÝM ZÁMKEM (KOVÁNÍM, KLIKOU DLE ČSN EN 179)
- SMĚR ÚNIKU
- POČET OSOB
- VNITŘNÍ ODBĚRNÉ MÍSTO
- PŘENOSNÝ HASÍCÍ PŘÍSTROJ
- POŽÁRNÍ KLAJKA
- VZT POŽÁRNĚ CHRÁNĚNÉ POTRUBÍ

LEGENDA ŠACHET:

- Š1 VÝTĚHOVÁ ŠACHTA - II. SPB
- požárně dělící konstrukce - EI 30/DP1
- požární uzávěry - EW 30/DP1
- Š2 INSTALAČNÍ ŠACHTA - II. SPB
- požárně dělící konstrukce - EI 30/DP1
- požární uzávěry - EW 30/DP1
- Š3 INSTALAČNÍ ŠACHTA, KTERÁ JE SOUČÁSTÍ PÚ N1.02/N2
- požárně dělící konstrukce - EI 30/DP1
- požární uzávěry - EW 30/DP1

VEDOUČÍ PROJEKTU	Ing. HUF		
VYPRACOVAL	Ing. KREUZWIESEROVÁ		
KONTROLOVAL	Ing. HUF		
KRESLIL	Ing. KREUZWIESEROVÁ		
INVESTOR : Pardubický kraj Komenského náměstí 125, 532 11 Pardubice			
Ústí nad Orlicí, areál Perla 01, 52/1, 52/7, 52/8, 1200 v k.ú. Ústí nad Orlicí			
SŠUP Ústí nad Orlicí		DATUM	07/2023
		FORMÁT	A3
		ČÍSLO ZAKÁZKY	185-LH17
		STUPEŇ	ZSPD
		SOUBOR	185-LH17
NÁZEV VÝKRESU:		MĚŘITKO	ČÍS. VÝKRESU
03 - 3.NP		1:200	03