

Výkres vytvořil program pp_kan
KATASTRY
PARCELNÍ ČÍSLA
DRUH POVRCHU
VZDÁLENOSTI ŠACHET
OZNAČENÍ ŠACHET

SMĚROVÉ POMĚRY

MĚŘÍTKA 1:250/100

LEGENDA TYPŮ ČAR
PŮVODNÍ TERÉN
UPRAVENÝ TERÉN

KÓTA UPRAVENÉHO TERÉNU

HLOUBKA VÝKOPU

KÓTA VÝKOP

KÓTA DNA POTRUE

KÓTA PŮVODNÍHO TERÉNU

SROVNÁVACÍ ROVIN

STANIČENÍ [km/m]
PROFIL[mm]–MATERIÁL–DÉLKA[m]
SKLON[promile]–DÉLKA[m]
ULOŽENÍ
KAPACITNÍ PRŮTOK[I/s]–RYCHLOST[m/s]

(c)AutoPEN Liberec, tel:481120160, autopen@volny.cz

Ústí nad Orlicí		
3170	3191/1	
31.45	5.60	1.68
RS	obj	

(c)AutoPEN Liberec, tel:481120160, autopen@volny.cz




Ústí nad Orlicí		
3170	3191/1	
1.68	5.60	21.60
ZT	DŠ1	obj.

(c)AutoPEN Liberec, tel:481120160, autopen@volny.cz

Ústří nad Orlicí				
3170		3191/1		
21.39	3.40	7.61	3.68	13.80
DŠ1	1/135.0'		DŠ2	Obj

(c)AutoPEN Liberec, tel:481120160, autopen@volny.cz

Ústří nad Orlicí				
3191/1	3191/2	3191/1		
12.19	2.49	24.92	21.52	0.57
DŠ2	1/135.0°		DŠ4/90.0°	Žvi

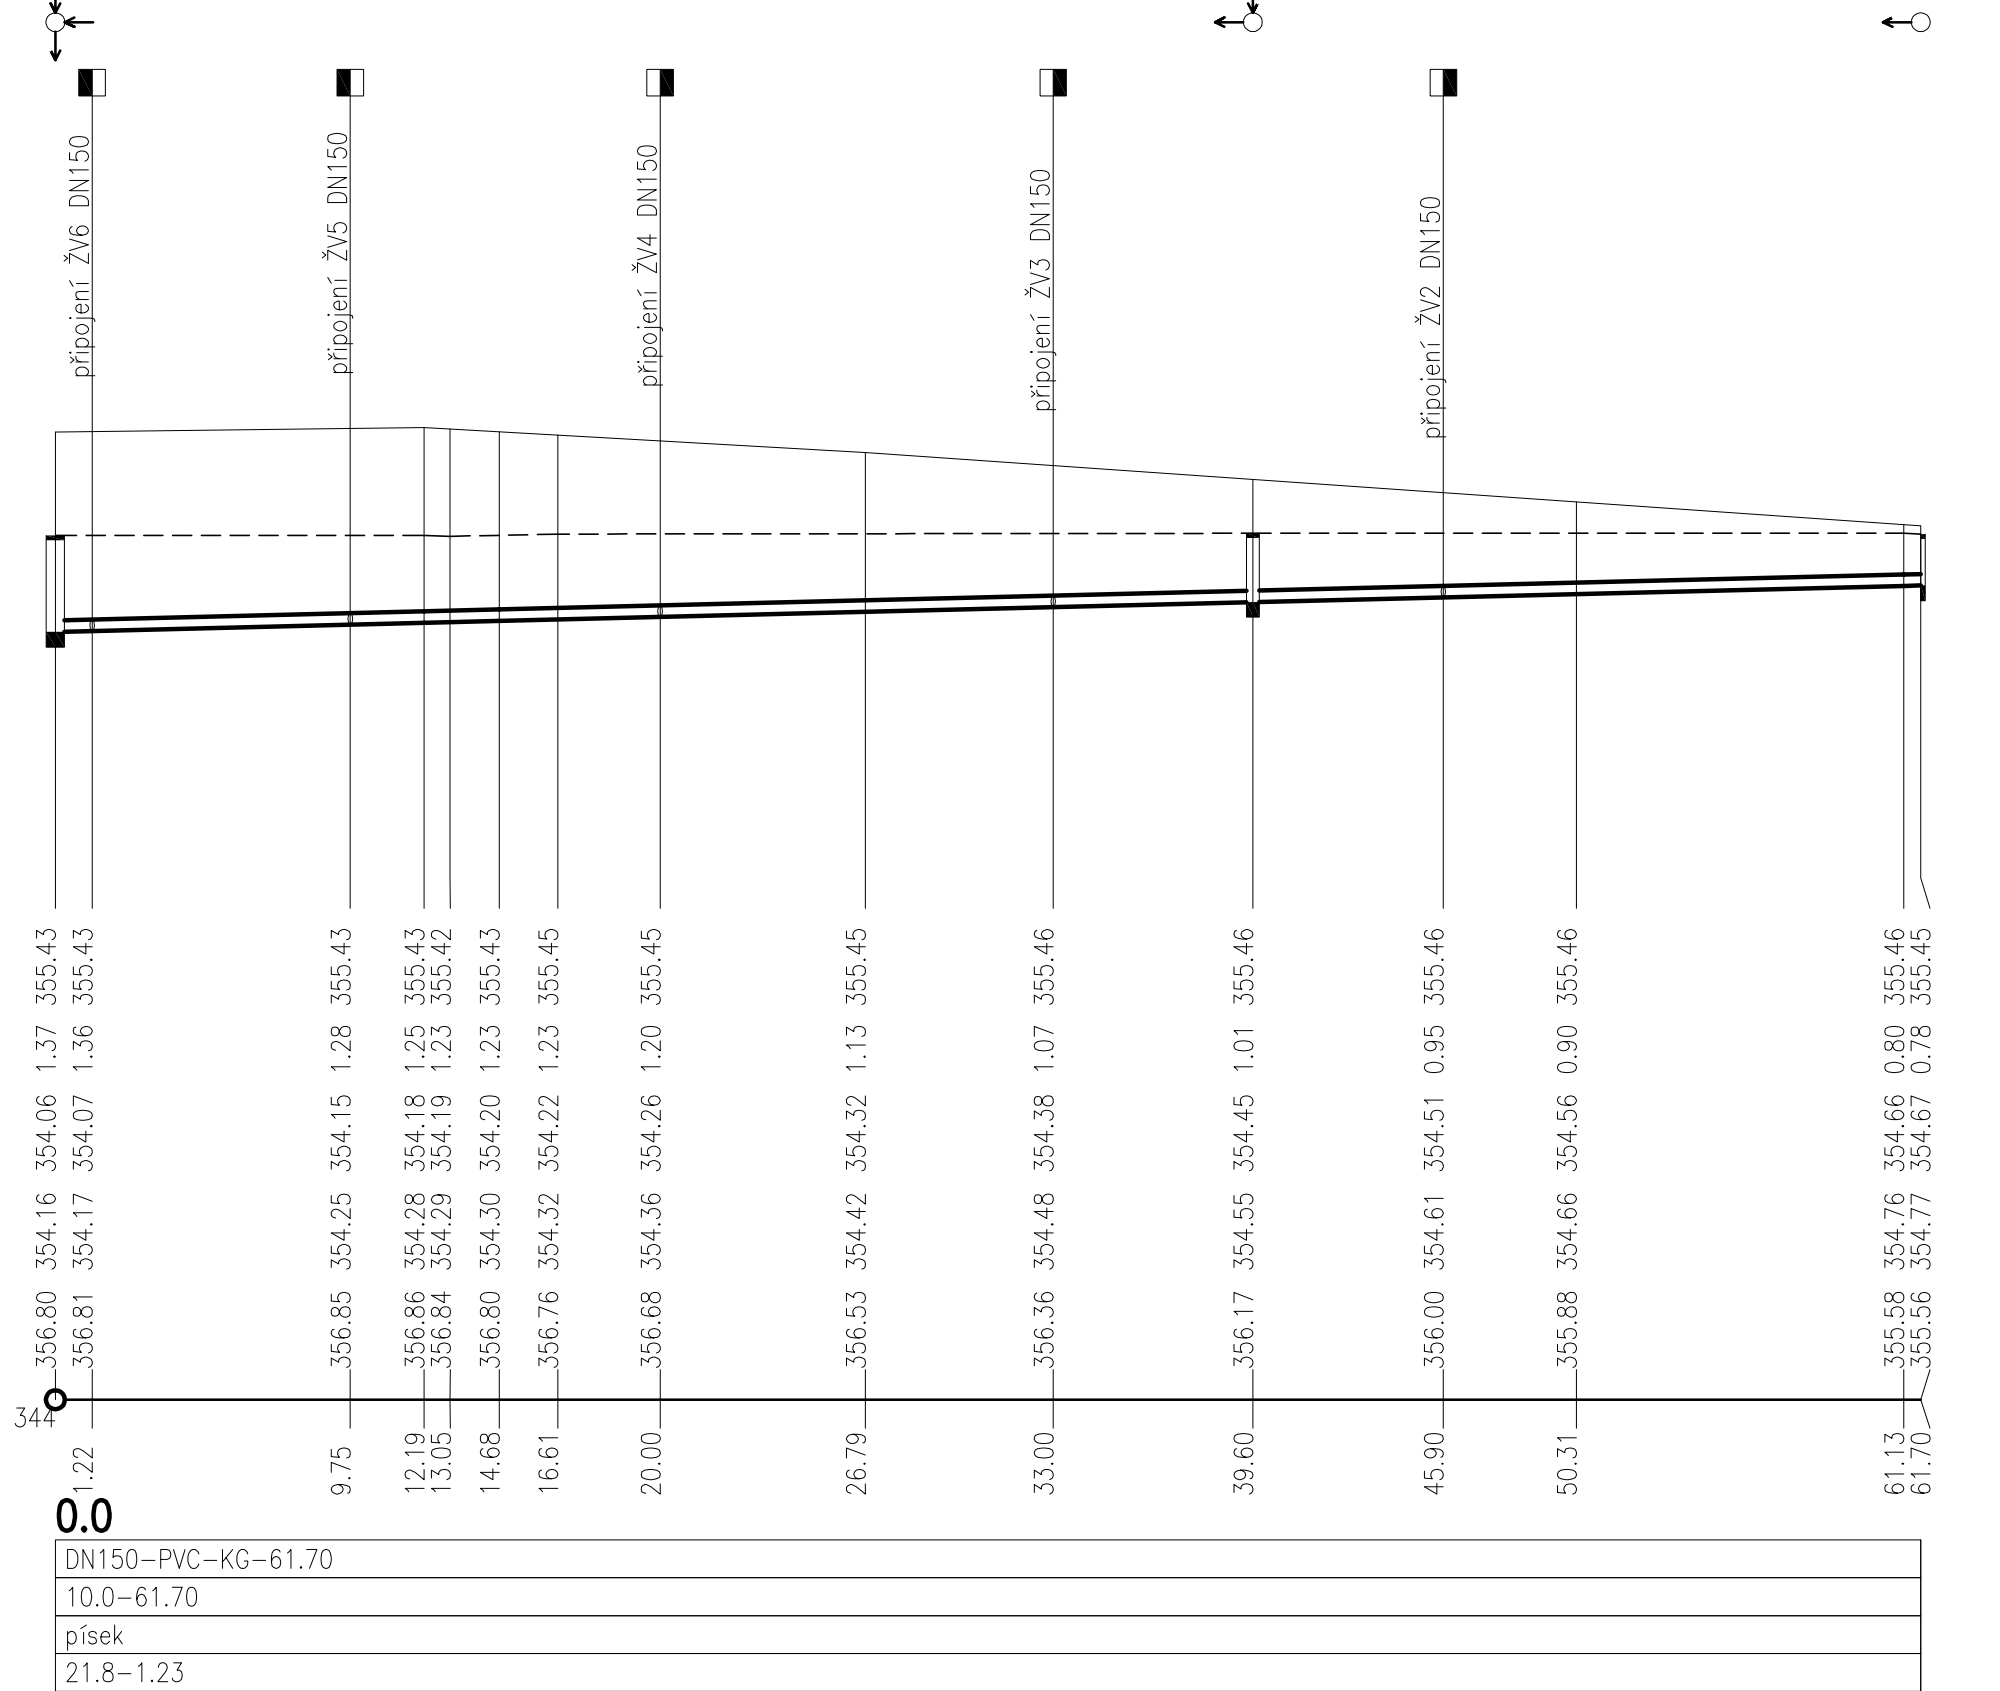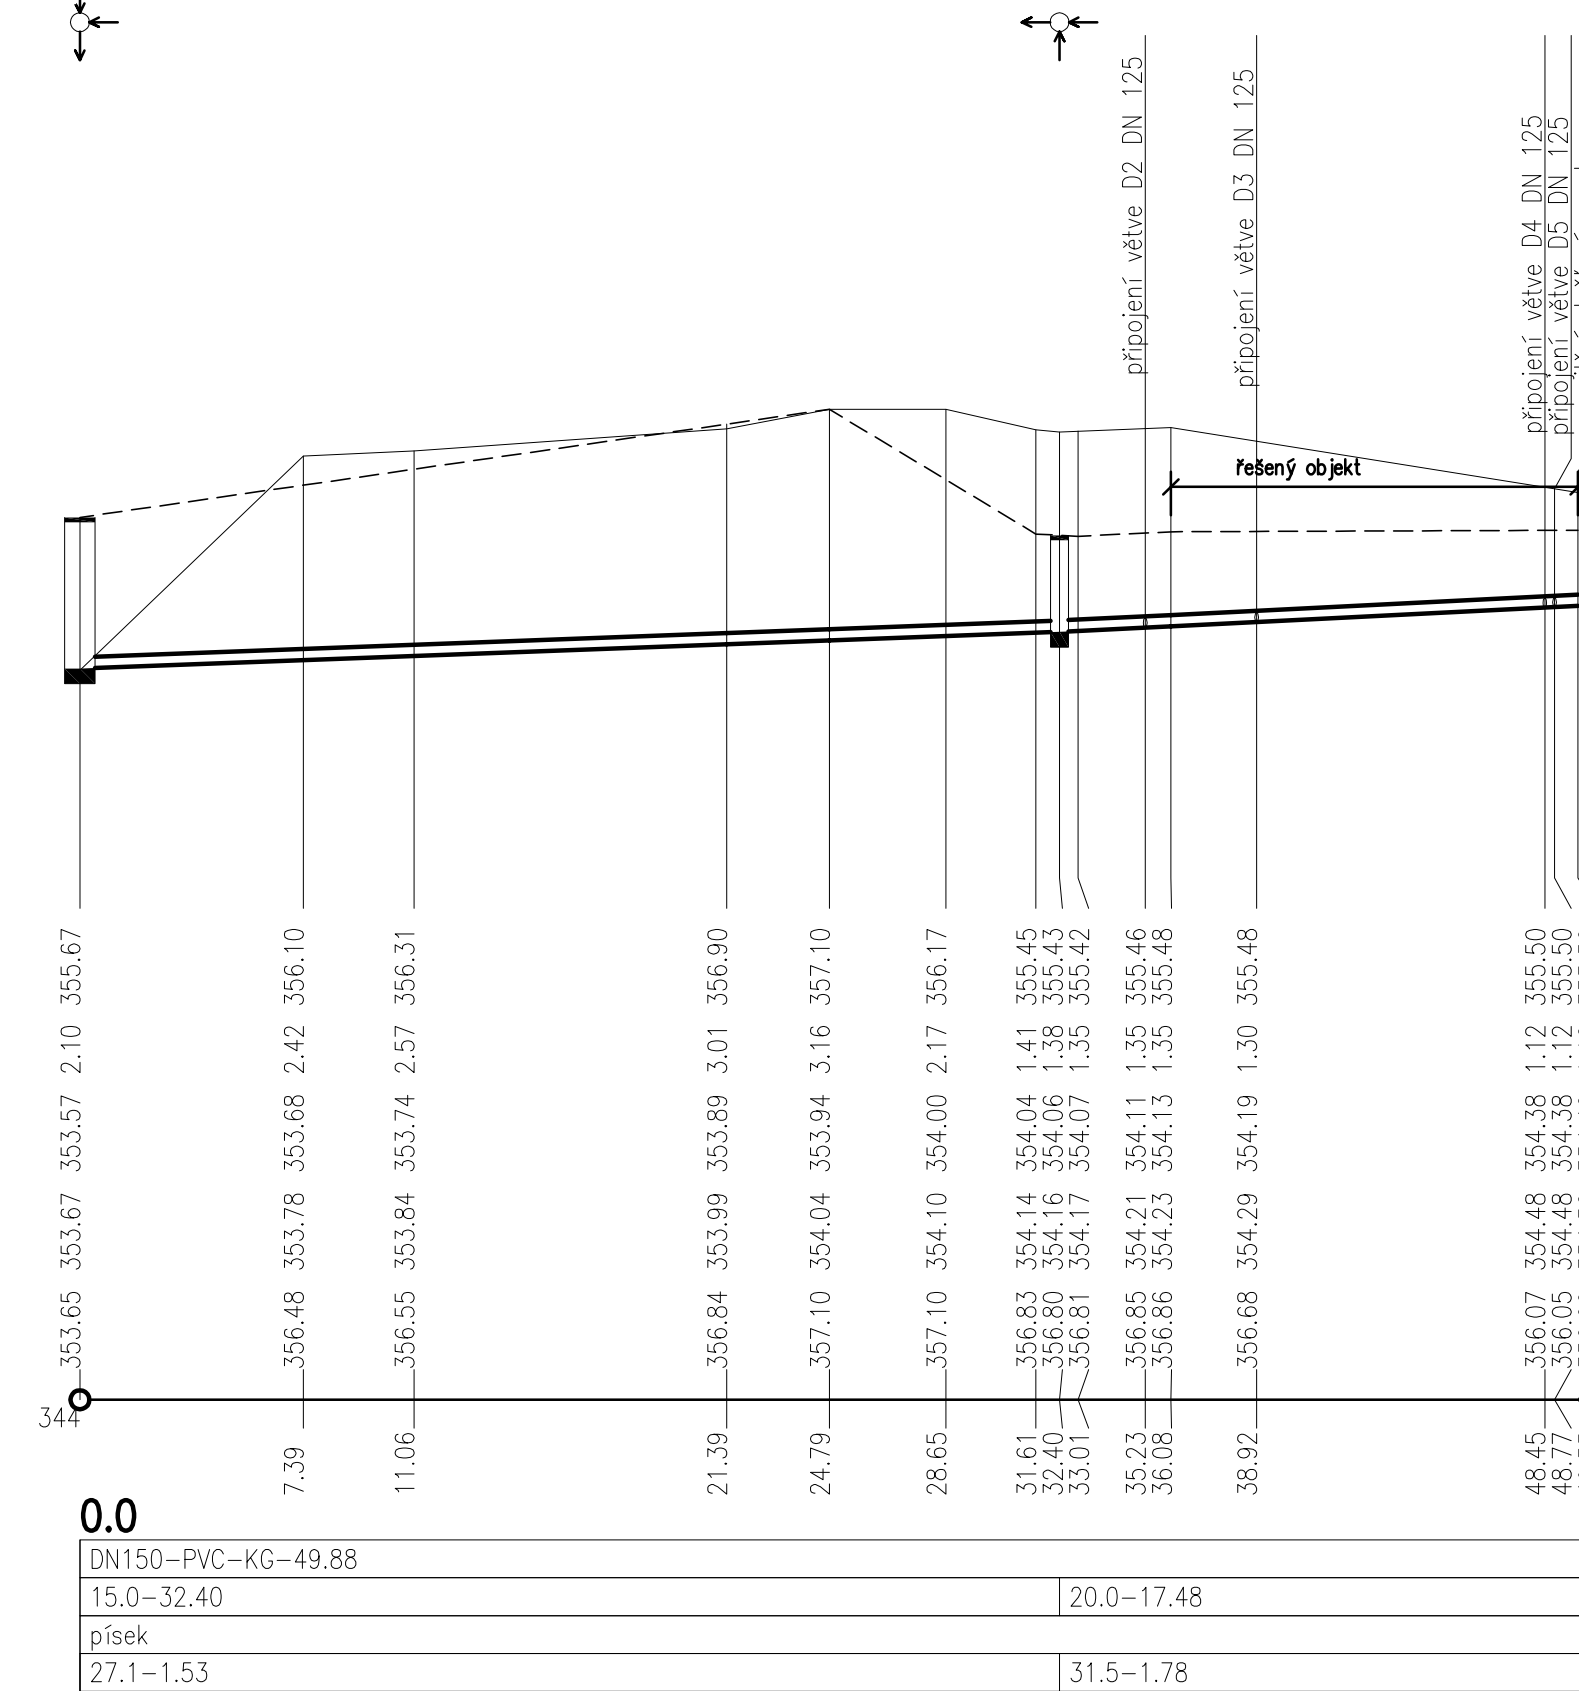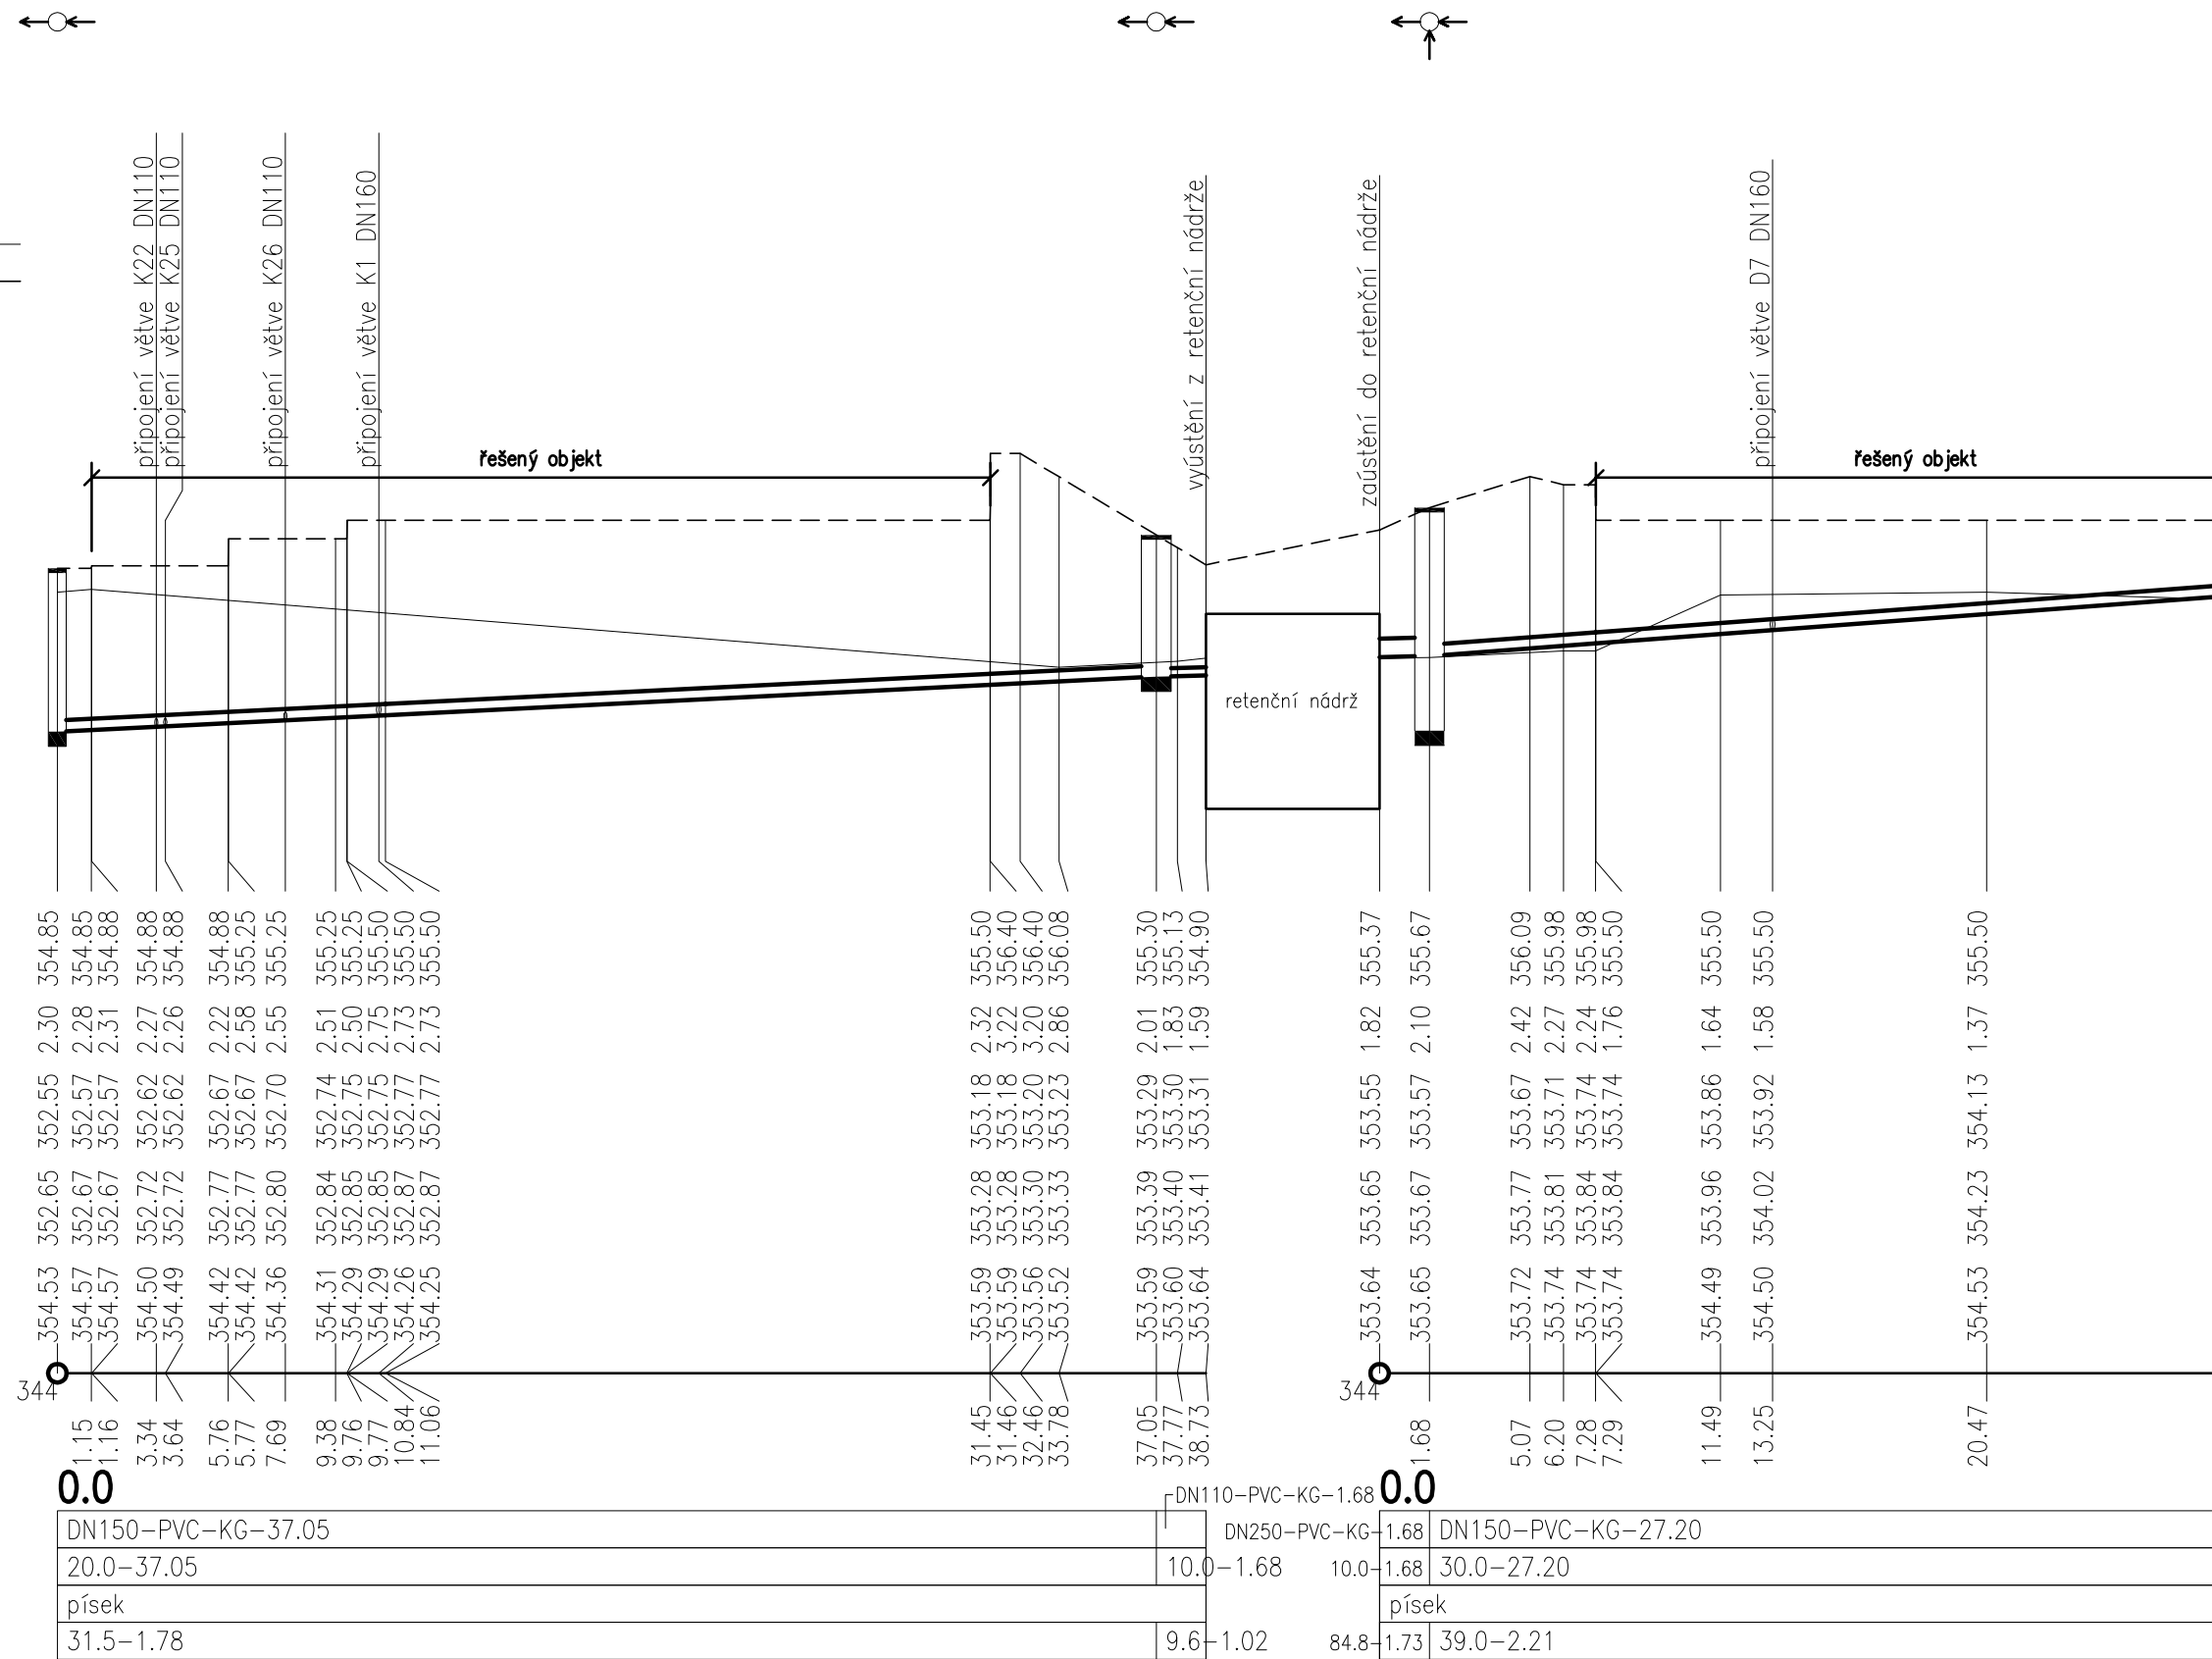

SŠ uměleckoprůmyslová Ústí nad Orlicí
Ústí nad Orlicí - areál Perla
17. listopadu, 562 01 Ústí nad Orlicí

řešené území k.ú. Ústí nad Orlicí [775274]
parc. č. 3191/1, 3192/2, 3170

generální projektant **Te3s studio s.r.o.**
Příčná 1892/4
110 00 Praha 1 Nové město
IČ: 109 51 172

Pardubický kraj
Komenského náměstí 125
532 11 Pardubice

HIP Ing. arch. Zdeněk Ševčík
+420 739 667 700
sevcik@te3s.cz

autor architektonického návrhu SVIŽN s.r.o.
Ing. arch. Marta Ševčíková

zodpovědný projektant Ing. Michaela Pelikánová
ČKAIT 0301153

Zdravotně technické instalace
Ing. Michaela Pelikánová

stupeň

DPS

Dokumentace pro provedení stavby

část **D.1**
SO.02

profese **D.1.4**
Zařízení zdravotně technických instalací

příloha **D.1.4.b-KO6**
Kanalizace - podélné řezy dešťové kanalizace

měřítko 1 : 250/100

datum vydání 07/2023

číslo revízie _____ R-00