




LEGENDA VZDUCHOTECHNIKY

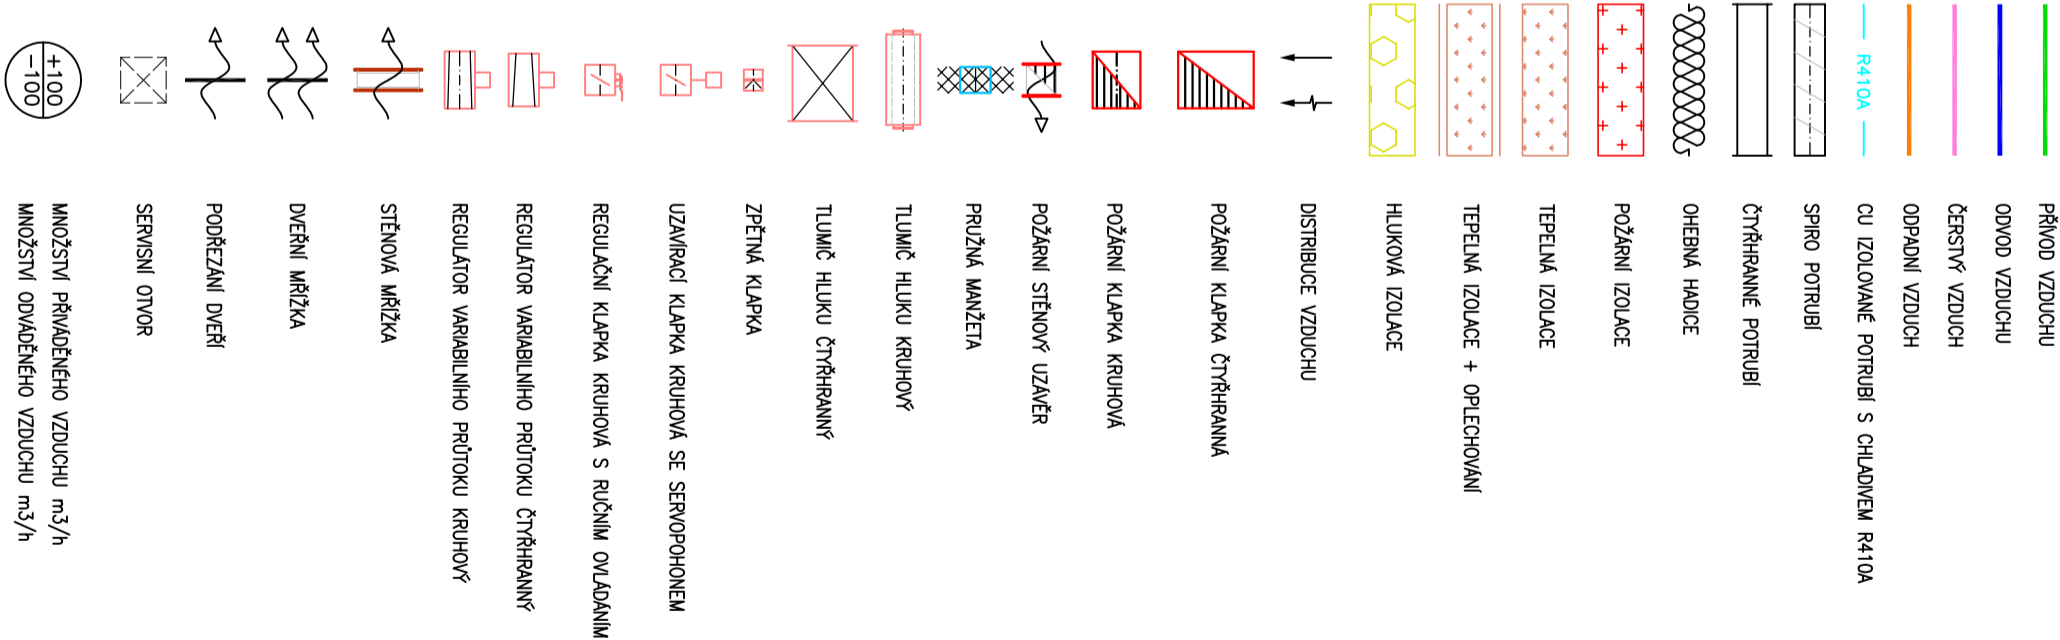

LEGENDA ZKRATKY

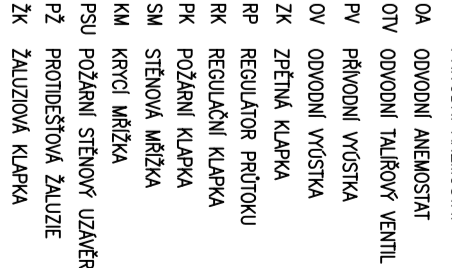

ŘEZ 6 - 6'

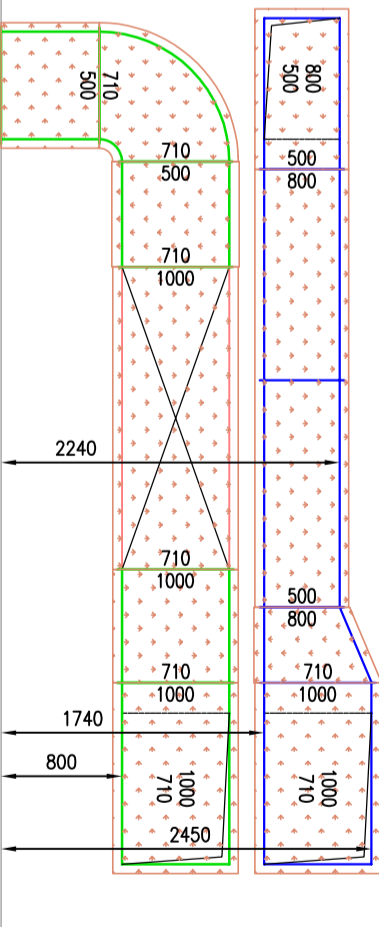

POZNÁMKA:
- TATO PROJEKTOVÁ DOKUMENTACE NENAHRAŽUJE
DILENSKOU ANI DODATELSKOU DOKUMENTACI
- VÝŠKOVÉ KOTY VZDUCHOTECHNICKÉHO POTRUBÍ JSOU
UVEDENY BEZ IZOLACÍ
- REALIZACE SYSTÉMU MUSÍ PROBIHAT KOORDINOVANĚ
S OSTATNÍMI PROFESEMI A POŽADAVKY STAVEBNĚ-
ARCHITEKTONICKÉHO ŘEŠENÍ

akce	
sŠ uměleckoprůmyslová Ústí nad Orlicí Ústí nad Orlicí - areál Perla	
17. listopadu, 562 01 Ústí nad Orlicí	
frešné uzení	k.ú. Ústí nad Orlicí (775324) parc. č. 52/1, 52/7, 3170
generální projektant	Tes3 studio s.r.o. Příčná 1892/4 110 00 Praha 1 Nové město IČ: 109 51 172
investor	Pardubický kraj Komenského 125 532 11 Pardubice
HIP	Ing. arch. Zdeněk Ševčík +420 739 667 706 sevck@tes3.cz
autor architektonického návrhu	Ing. arch. Maria Ševčíková
zodpovědný projektant	Ing. Ondřej Hlaváček ČKAIT 01017716
zpracoval	Matěj Čech FlowWay s.r.o. náměstí Winstona Churchilla 1800/2, 130 00 Praha 3 Žitkov
stupně	DPS
část	Dokumentace pro provedení stavby
profese	D.1.6 SO.01
přiložna	Zařízení vzduchotechniky
mřítko	Přídavný stěh
datum vydání	09/2023
číslo revize	R-00
číslo pare	