


ÚZEMNÍ PLÁN HNÁTNICE

Výkres širších vztahů

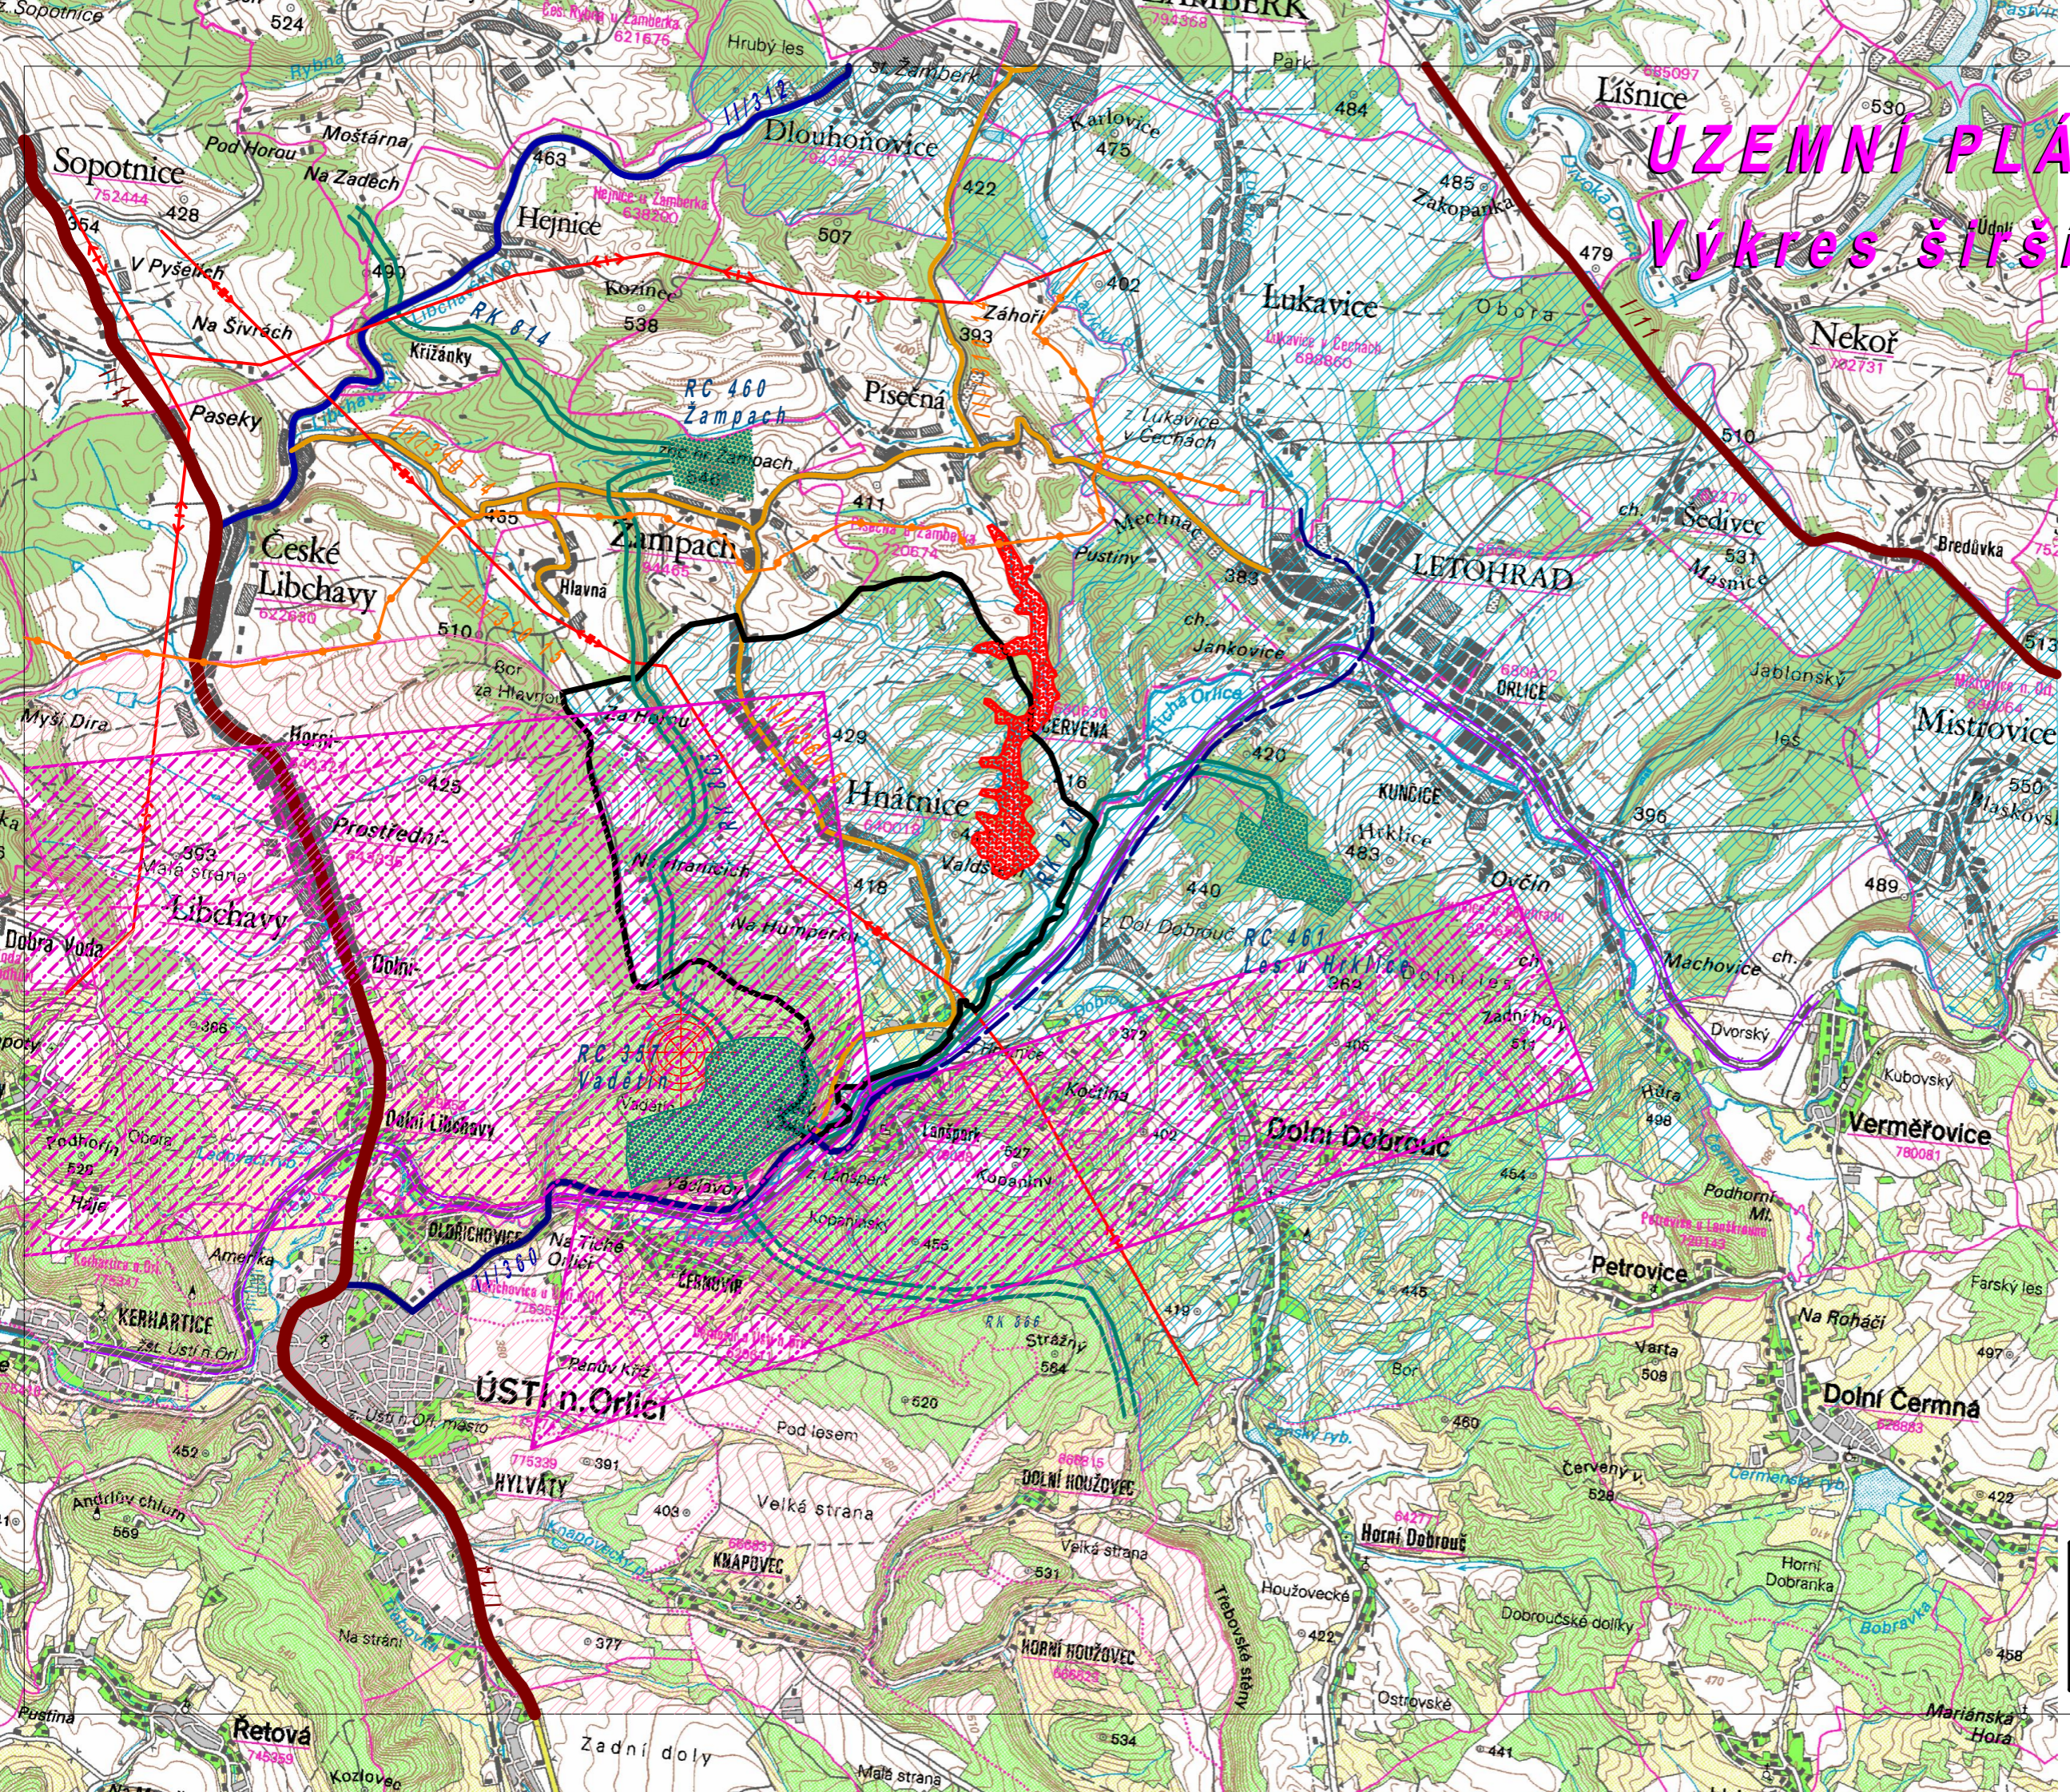

- LEGENDA:**
- stav návrh
 - hranice řešeného území
 - silnice I. třídy
 - silnice II. třídy
 - silnice III. třídy
 - železnice
 - rozvojová osa krajské úrovně
 - rozvojová oblast krajské úrovně
 - ochranné pásmo komunikačního vedení
 - VTL plynovod
 - el. vedení 400kV
 - el. vedení 110kV
 - regionální biocentrum
 - regionální a nadregionální biokoridor
 - evropsky významná lokalita Vadetín - Lanšperk
 - lokalita vhodná pro akumulaci povrchových vod

ZÁZNAM O ÚČINNOSTI	
Správní orgán, který územní plán vydal:	Zastupitelstvo obce Hnátnice
Datum nabytí účinnosti územního plánu:	4. září 2019
Oprávněná úřední osoba pořizovatele	Lukáš Franz
Jméno a příjmení:	referent stavebního úřadu Městského úřadu Ústí nad Orlicí
Funkce:	
Podpis a razítko:	

Zodpovědný projektant:	ing. arch. Dagmar Vaníčková
ing. arch. Dagmar Vaníčková	autorizovaný architekt pro obor územní plánování
Etapa: návrh pro vydání	Aloise Hanuš 182 Jablonek nad Orlicí
Investor: Obec Hnátnice Datum: srpen 2019	Měřítko: 1: 50 000