


ODŮVODNĚNÍ ÚZEMNÍHO PLÁNU ŘETŮVKA

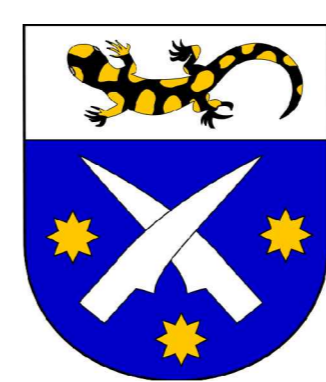

LEGENDA

	hranice řešeného území
	hranice zastavěného území
	zastavitelné plochy

stabilizované plochy	plochy změn	územní rezervy
SV		
RI		
OV		
OM		
OS		
OH		
PV		
DS		
TI		
VZ		
ZV		
ZP		
W		
NZ		
NL		
Nšzp		

PLOCHY S ROZDÍLNÝM ZPŮSOBEM VYUŽITÍ ÚZEMÍ
 smíšené obytné - venkovské
 rekreace - plochy staveb pro rodinnou rekreaci
 občanské vybavení - veřejná infrastruktura
 občanské vybavení - komerční zařízení malá a střední
 občanské vybavení - tělovýchovná a sportovní zařízení
 občanské vybavení - hřišťovy
 veřejný prostranství
 dopravní infrastruktura - silniční
 technická infrastruktura - inženýrské sítě
 výroba a skladování - zemědělská výroba
 zeleň - na veřejných prostranstvích
 zeleň - přírodního charakteru
 plochy vodní a vodohospodářské
 plochy zemědělské
 plochy lesní
 plochy smíšené nezastavěného území - přírodní, zemědělské

stav	návrh	územní rezervy


ÚZEMNÍ SYSTÉM EKOLOGICKÉ STABILITY
 nadregionální biokoridor
 ochranné pásmo nadregionálního biokoridoru
 lokální biokoridor

stav	návrh	územní rezervy

LIMITY VYUŽITÍ ÚZEMÍ, OCHRANA HODNOT ÚZEMÍ
 ochranné pásmo silnic
 plochy PUPFL
 pásmo 50 m od hranice PUPFL
 architektonicky cenná stavba
 památka místního významu
 ochranné pásmo elektrovedů
 ochranné pásmo vodního zdroje 2. stupně
 významný krajinný prvek Husí krk
 památný strom
 přírodní park Orlice
 investice do půdy - meliorace, závlaha

stav	návrh	územní rezervy

TECHNICKÁ A DOPRAVNÍ INFRASTRUKTURA
 vodovodní řad s ochranným pásmem
 vodojem
 čerpací stanice
 vrchní vedení 35 kV
 vrchní vedení 110 kV
 silnice II. třídy
 silnice III. třídy
 turistická trasa
 cyklotrasa
 územní ochrana trasy kanálu Dunaj - Odra - Labe

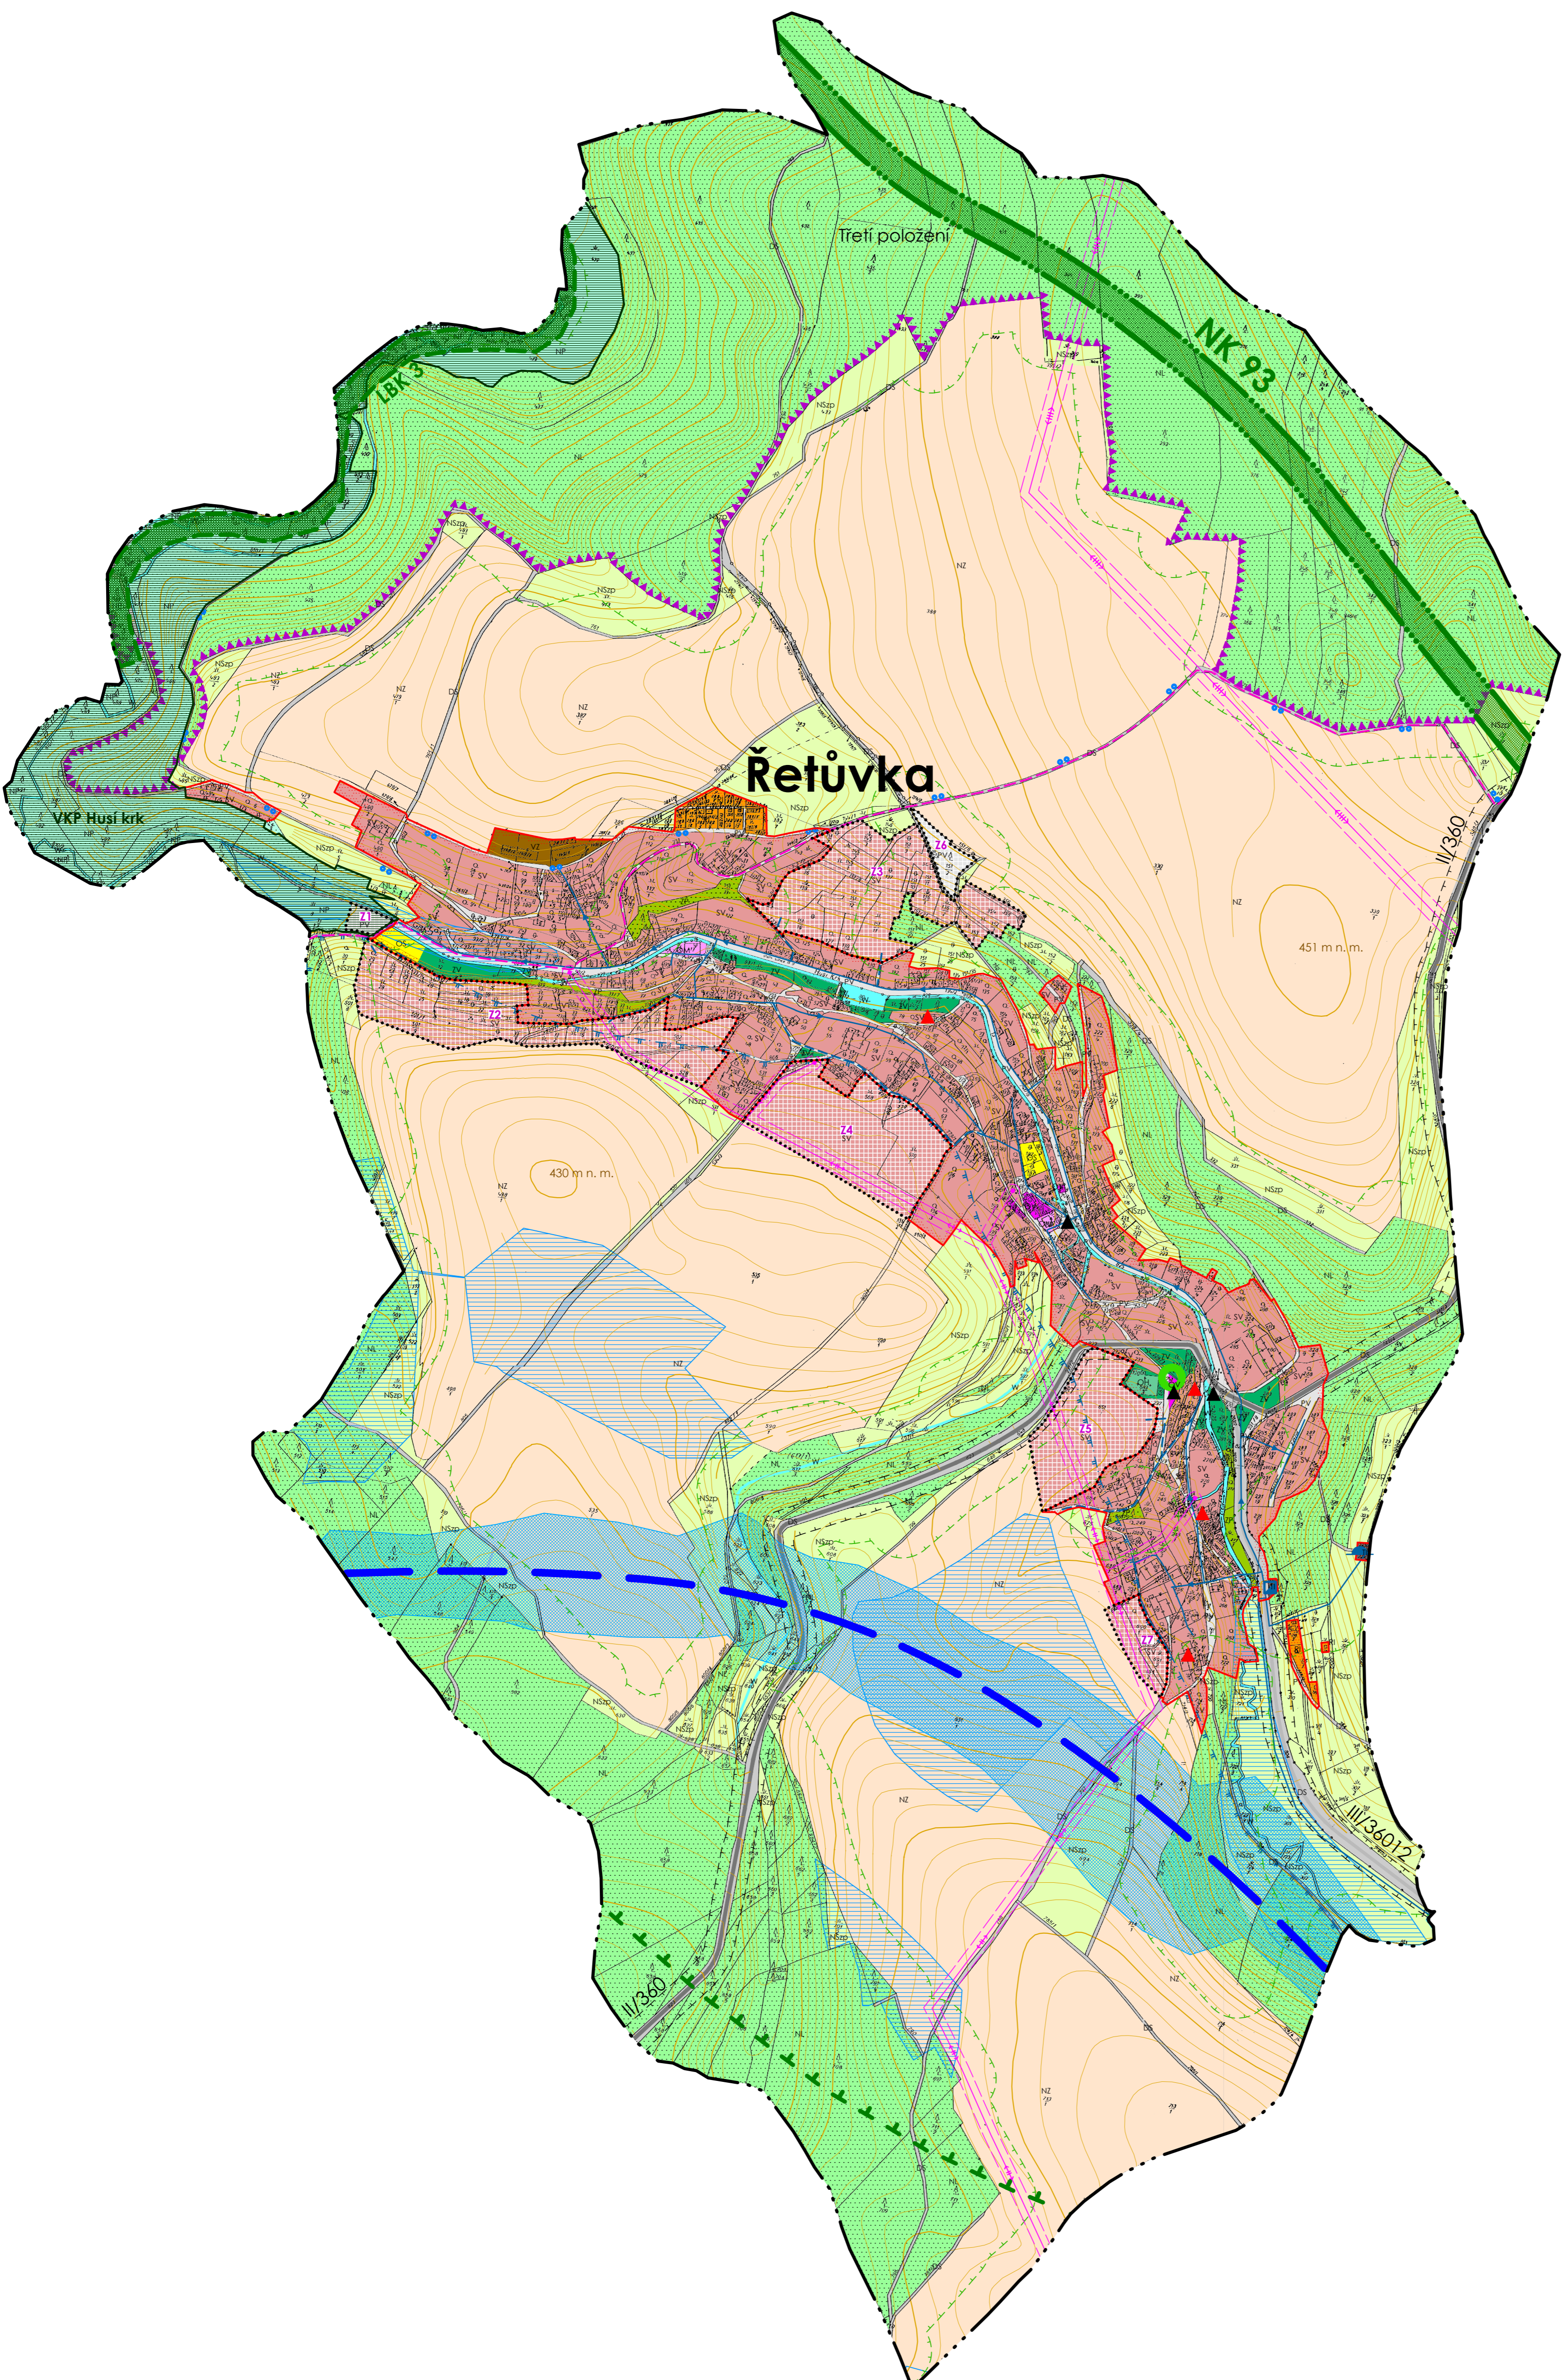

Koordináčn výkres

ODŮVODNĚNÍ ÚZEMNÍHO PLÁNU ŘETŮVKA		
POŘIZOVATEL ZPRACOVATEL	MĚÚ ŮST NAD ORLIC ING. ARCH. HANA VAŠATOV JAKUB VK	DATUM IV/2012
Koordináčn výkres	VKRES Ā. 1	MĚRTKO 1: 5 000