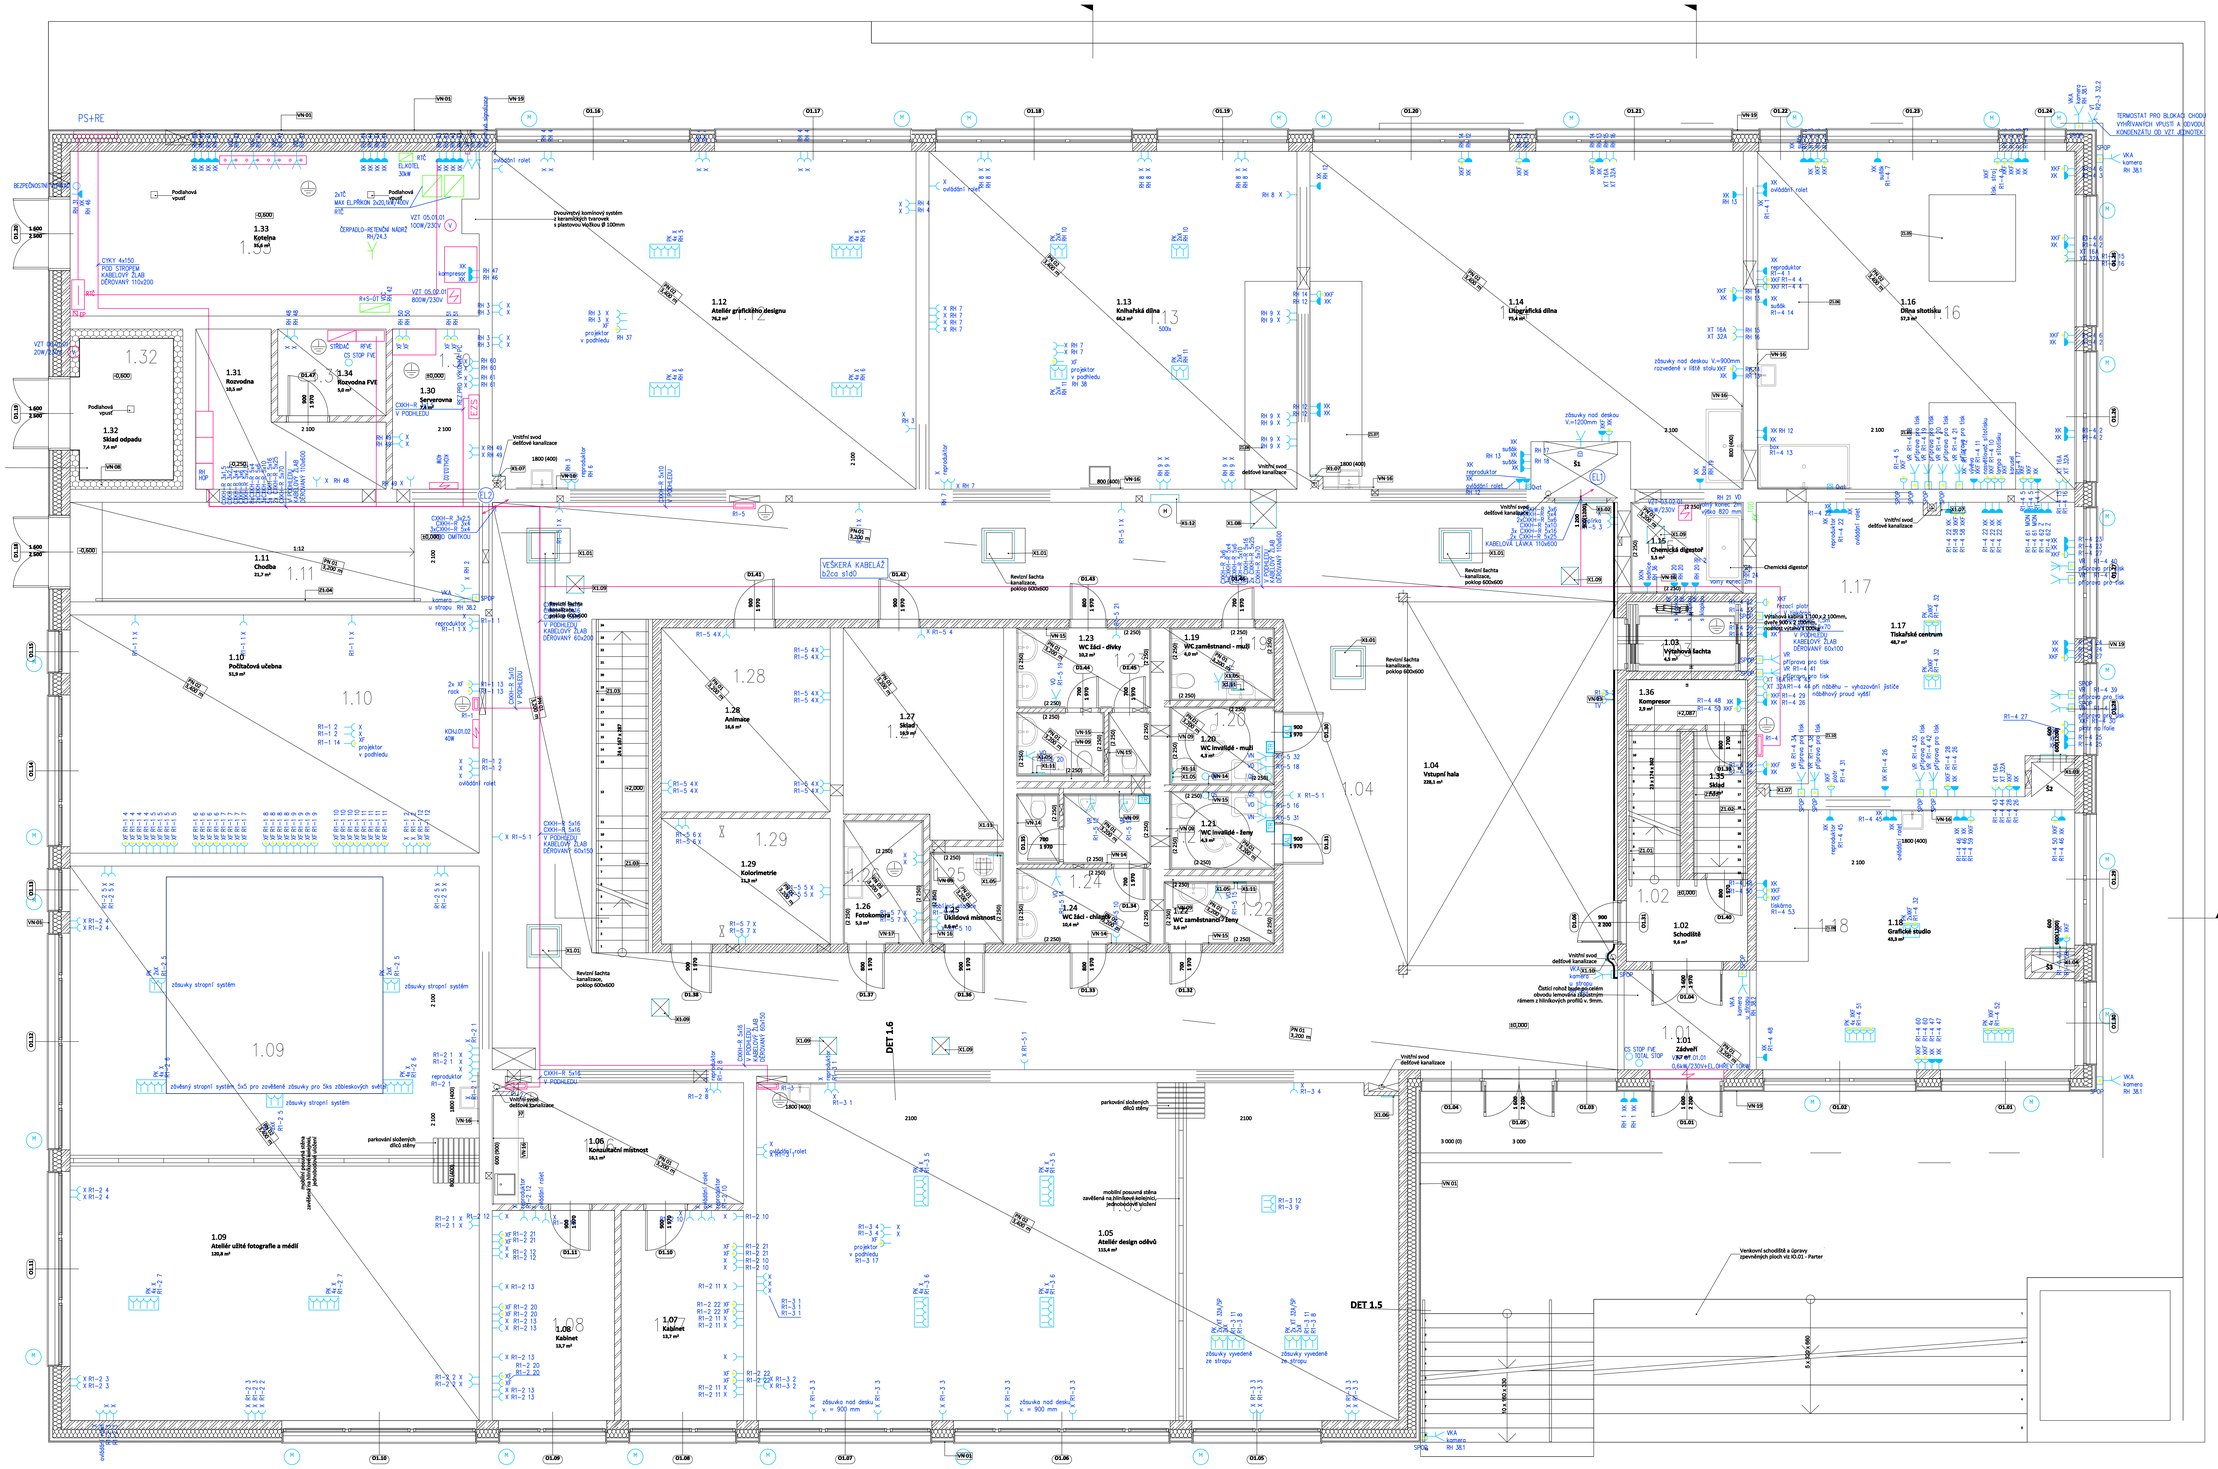
PS+RE
1.33 Kotelna 35,6 m²
1.32 Sklad odpadu 7,4 m²
1.31 Rozvodna 19,5 m²
1.34 Rozvodna FVE 5,8 m²
1.30 Serverovna 7,8 m²
1.11 Chodba 31,7 m²
1.10 Počítačová učebna 51,8 m²
1.12 Atelér grafického designu 76,2 m²
1.13 Kuchyňská dílna 66,2 m²
1.14 Litografická dílna 91,4 m²
1.16 Dílna slévárna 57,3 m²
1.35 Chemická digestoř 5,8 m²
1.03 Výtahová šachta 4,3 m²
1.17 Tiskařské centrum 48,7 m²
1.36 Kompresor 2,9 m²
1.04 Vstupní hala 328,1 m²
1.23 WC tělocvična - dívky 10,2 m²
1.19 WC zaměstnanci - muži 6,9 m²
1.20 WC invalidé - muži 4,3 m²
1.21 WC invalidé - ženy 4,3 m²
1.22 WC zaměstnanci - ženy 5,6 m²
1.24 WC tělocvična - chlapci 10,6 m²
1.25 Úklidová místnost 5,8 m²
1.26 Fotokomora 5,3 m²
1.27 Sklad 16,9 m²
1.28 Animace 16,6 m²
1.29 Kolorimetrie 31,2 m²
1.02 Schodiště 9,6 m²
1.01 Zádveří 01.01 0,6 kW, 230V+N+PE, 50Hz
1.18 Grafické studio 49,3 m²
1.17
1.16
1.15
1.13
1.12
1.09 Atelér užité fotografie a médií 120,8 m²
1.08 Kabinet 13,7 m²
1.07 Kabinet 13,7 m²
1.06 Konzultační místnost 16,1 m²
1.05 Atelér design oděvů 113,4 m²
VEŠKERÁ KABELÁŽ bůže stát
KABELOVÁ LAVICE TYDESO
Revizní šachta kanalizace, poklop 600x600
Revizní šachta kanalizace, poklop 600x400
Revizní šachta kanalizace, poklop 600x600
Revizní šachta kanalizace, poklop 600x600
Dvouvrstvý komínový systém z keramických tvarovek s plastovou vložkou Ø 100mm
ČERPADLO-RETENČNÍ NÁDRŽ RN/24,3
VZT 05.01.01 800W/230V
VZT 05.02.01 800W/230V
ELEKTROKOTEL 33kW
ZDROJ 24V
MAX ELEKTRON 2x20,1/1/1/100V
STŘÍDAČ HYVE CL STOP FVE
ROZVODNICE PRO VÝKONOVÉ OBVODY
ROZVODNICE PRO SLABOPROUDÉ OBVODY
Podlahová vpusť
Podlahová vpusť
Podlahová vpusť
Podlahová vpusť
CYKY 4x150 PO1 STROPEM KABELOVÝ ŽLAB DĚROVANÝ 110x200
CYKY-J 5x10 V PODHLEDU KABELOVÝ ŽLAB DĚROVANÝ 60x200
CXKH-R 3x2,5 CXKH-R 5x4 CXKH-R 5x6 V PODHLEDU KABELOVÝ ŽLAB DĚROVANÝ 60x200
CXKH-R 5x16 CXKH-R 5x16 V PODHLEDU KABELOVÝ ŽLAB DĚROVANÝ 60x150
CXKH-R 5x16 V PODHLEDU
CXKH-R 5x16 V PODHLEDU
CXKH-R 3x2,5 CXKH-R 5x4 CXKH-R 5x6 V PODHLEDU
CYKY-J 5x10 V PODHLEDU KABELOVÝ ŽLAB DĚROVANÝ 60x50
CXKH-R 5x16 V PODHLEDU
CXKH-R 5x16 V PODHLEDU
CXKH-R 5x16 V PODHLEDU