ÚZEMNÍ PLÁN HNÁTNICE
Výkres koncepce technické infrastruktury

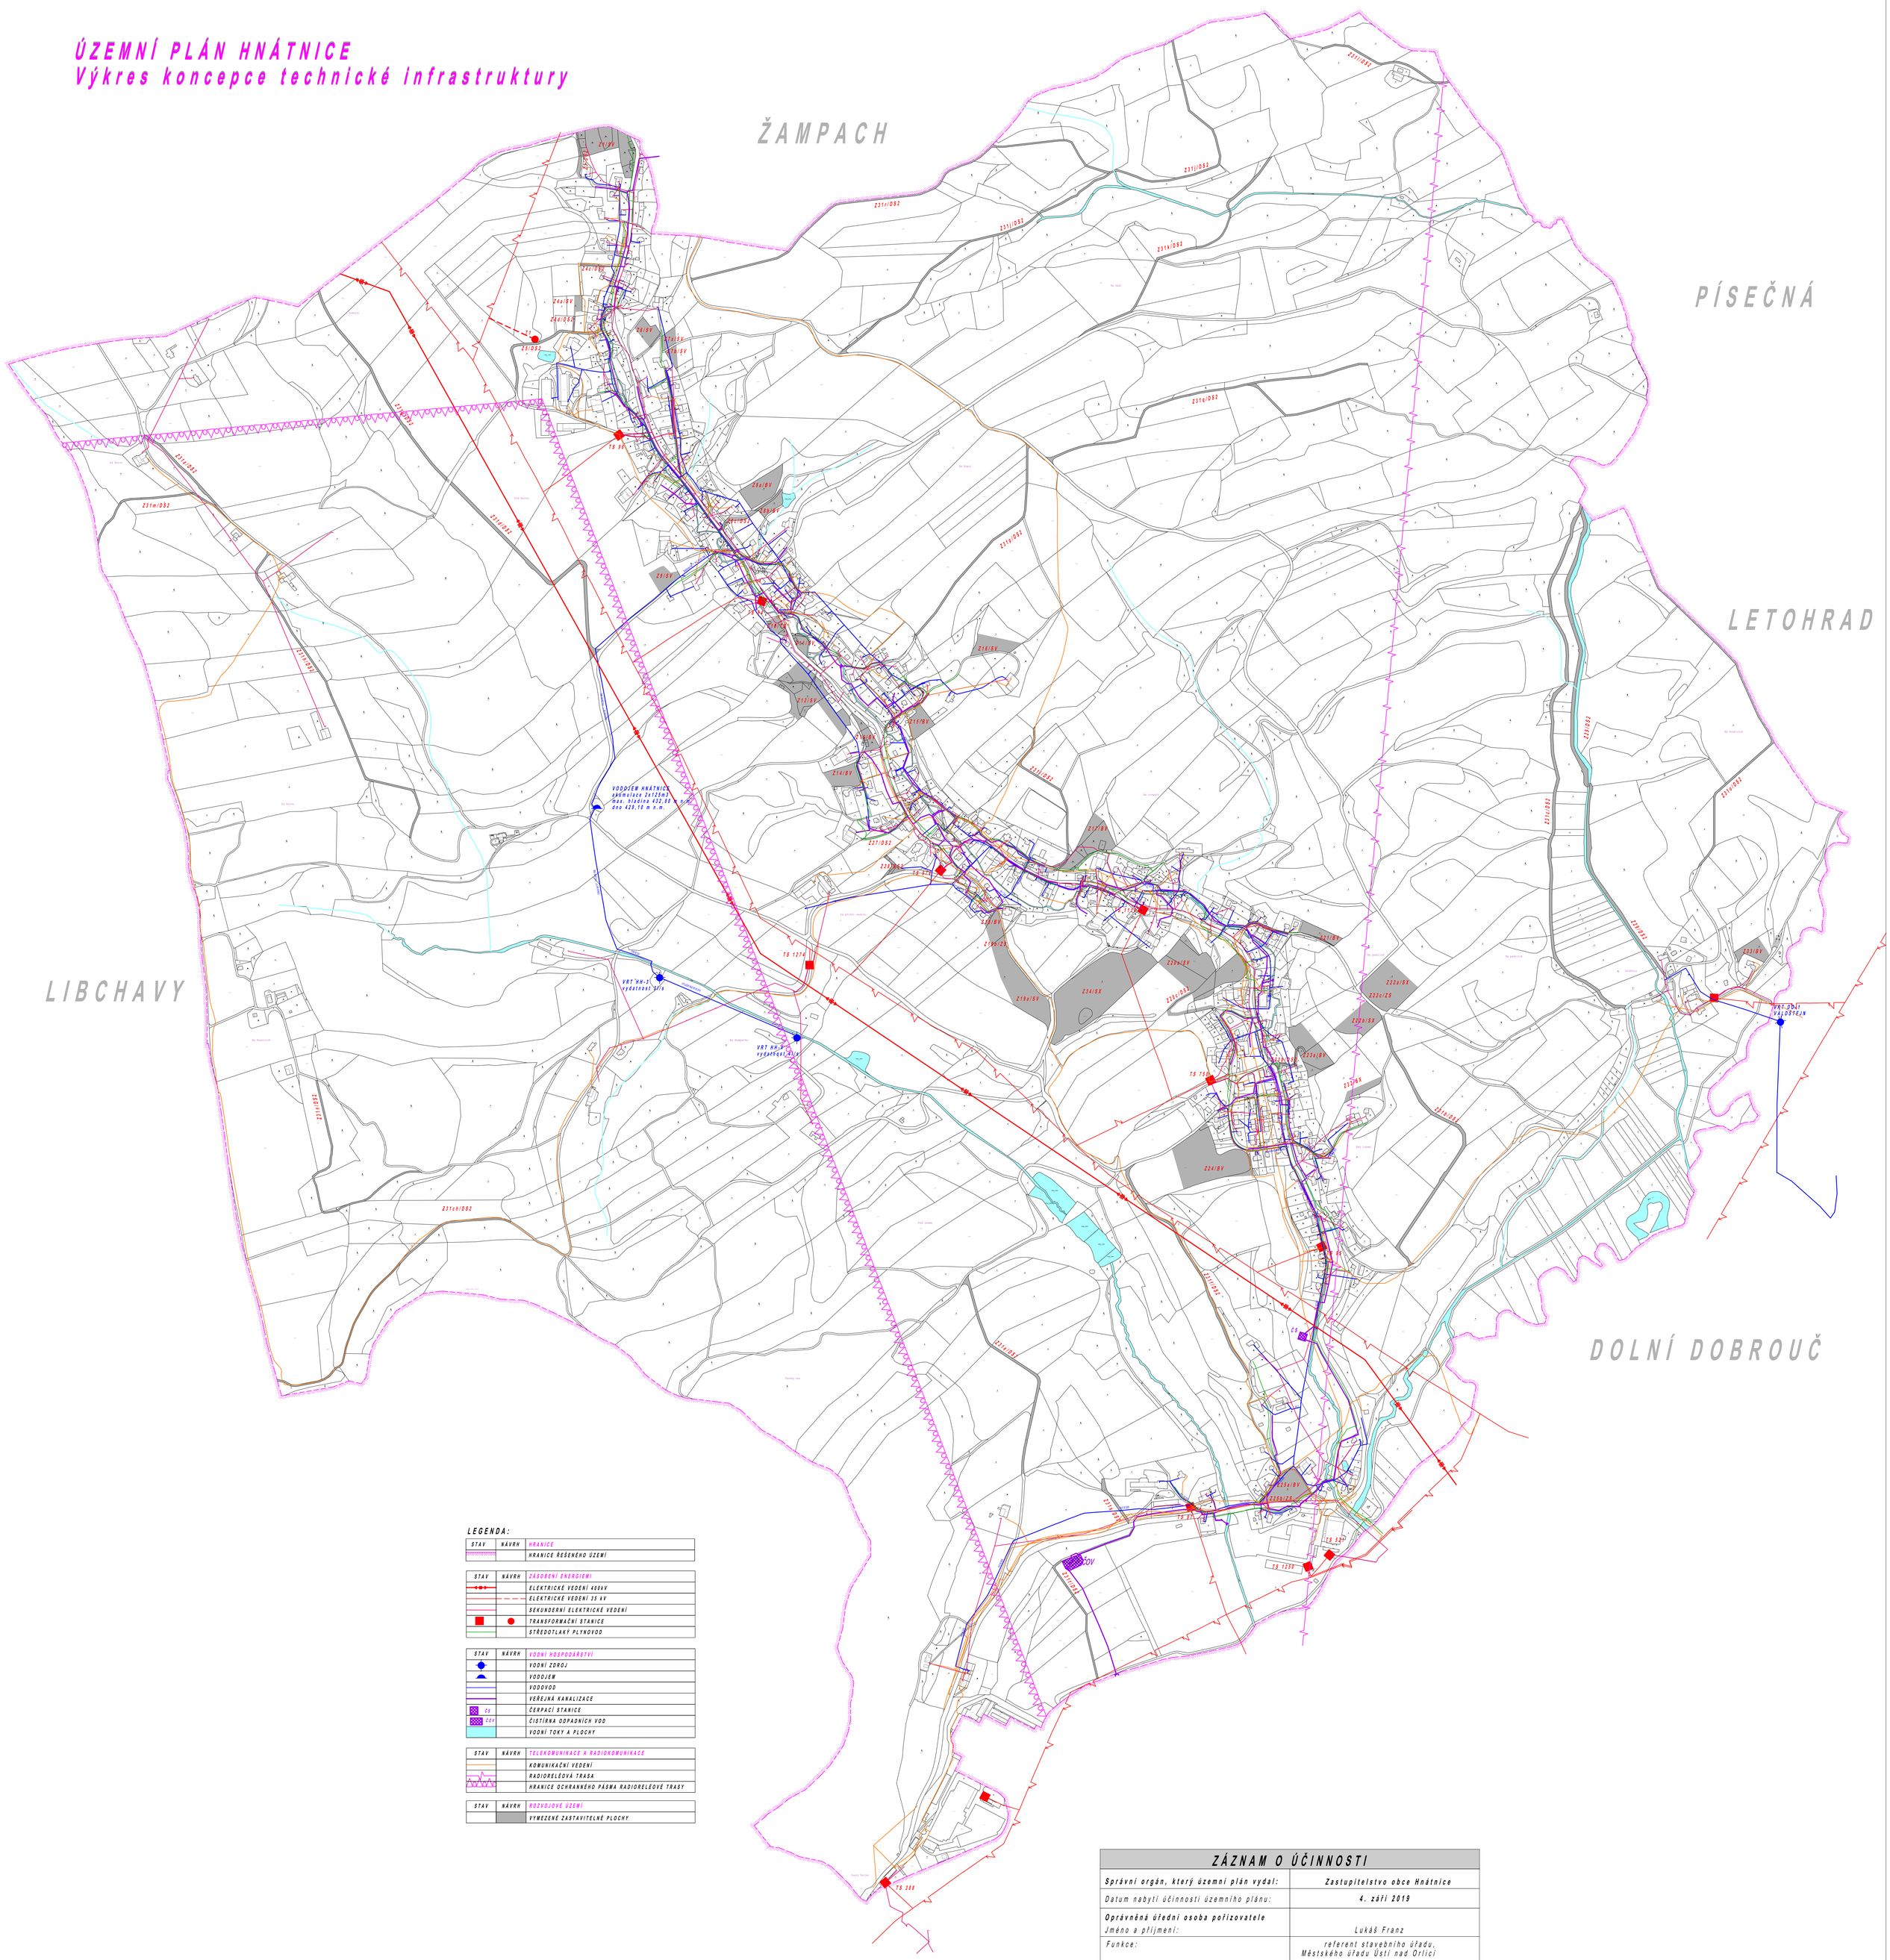

LEGENDA:

STAV	NÁVRH	HRANICE
		HRANICE ŘEŠENÉHO ÚZEMÍ

STAV	NÁVRH	ZÁSOBENÍ ENERGIEMI
		ELEKTRICKÉ VEDENÍ 400kV
		ELEKTRICKÉ VEDENÍ 35 kV
		SEKUNDERNÍ ELEKTRICKÉ VEDENÍ
		TRANSFORMAČNÍ STANICE
		STŘEDOTLAKÝ PLYNOVOD

STAV	NÁVRH	VODNÍ HOSPODÁŘSTVÍ
		VODNÍ ZDROJ
		VODOJEM
		VODOVOD
		VEŘEJNÁ KANALIZACE
ČS		ČERPACÍ STANICE
ČOV		ČISTÍRNA ODPADNÍCH VOD
		VODNÍ TOKY A PLOCHY

STAV	NÁVRH	TELEKOMUNIKACE A RADIOKOMUNIKACE
		KOMUNIKAČNÍ VEDENÍ
		RADIORELÉOVÁ TRASA
		HRANICE OCHRANNÉHO PÁSMA RADIORELÉOVÉ TRASY

STAV	NÁVRH	ROZVOJOVÉ ÚZEMÍ
		VYMEZENÉ ZASTAVITELNÉ PLOCHY

ZÁZNAM O ÚČINNOSTI

Správní orgán, který územní plán vydal:	**Zastupitelstvo obce Hnátnice**
Datum nabytí účinnosti územního plánu:	**4. září 2019**
Oprávněná úřední osoba pořizovatele Jméno a příjmení:	Lukáš Franz
Funkce:	referent stavebního úřadu, Městského úřadu Ústí nad Orlicí
Podpis a razítko:	

Zodpovědný projektant: Ing. arch. Dagmar Vaníčková Etapa: návrh pro vydání		Ing. arch. D. Vaníčková autorizovaný architekt pro obor územní plánování ČLENKA KOMORY ČAI ZAPSANÁ POD ORLICÍ
Investor: Obec Hnátnice	Datum:srpen 2019	Měřítko: 1 : 5 000
ÚZEMNÍ PLÁN HNÁTNICE		
VÝKRES KONCEPCE TECHNICKÉ INFRASTRUKTURY		A.2.3