


ZMĚNA Č.2 ÚP ORLICKÉ PODHŮŘÍ Výkres koncepce technické infrastruktury

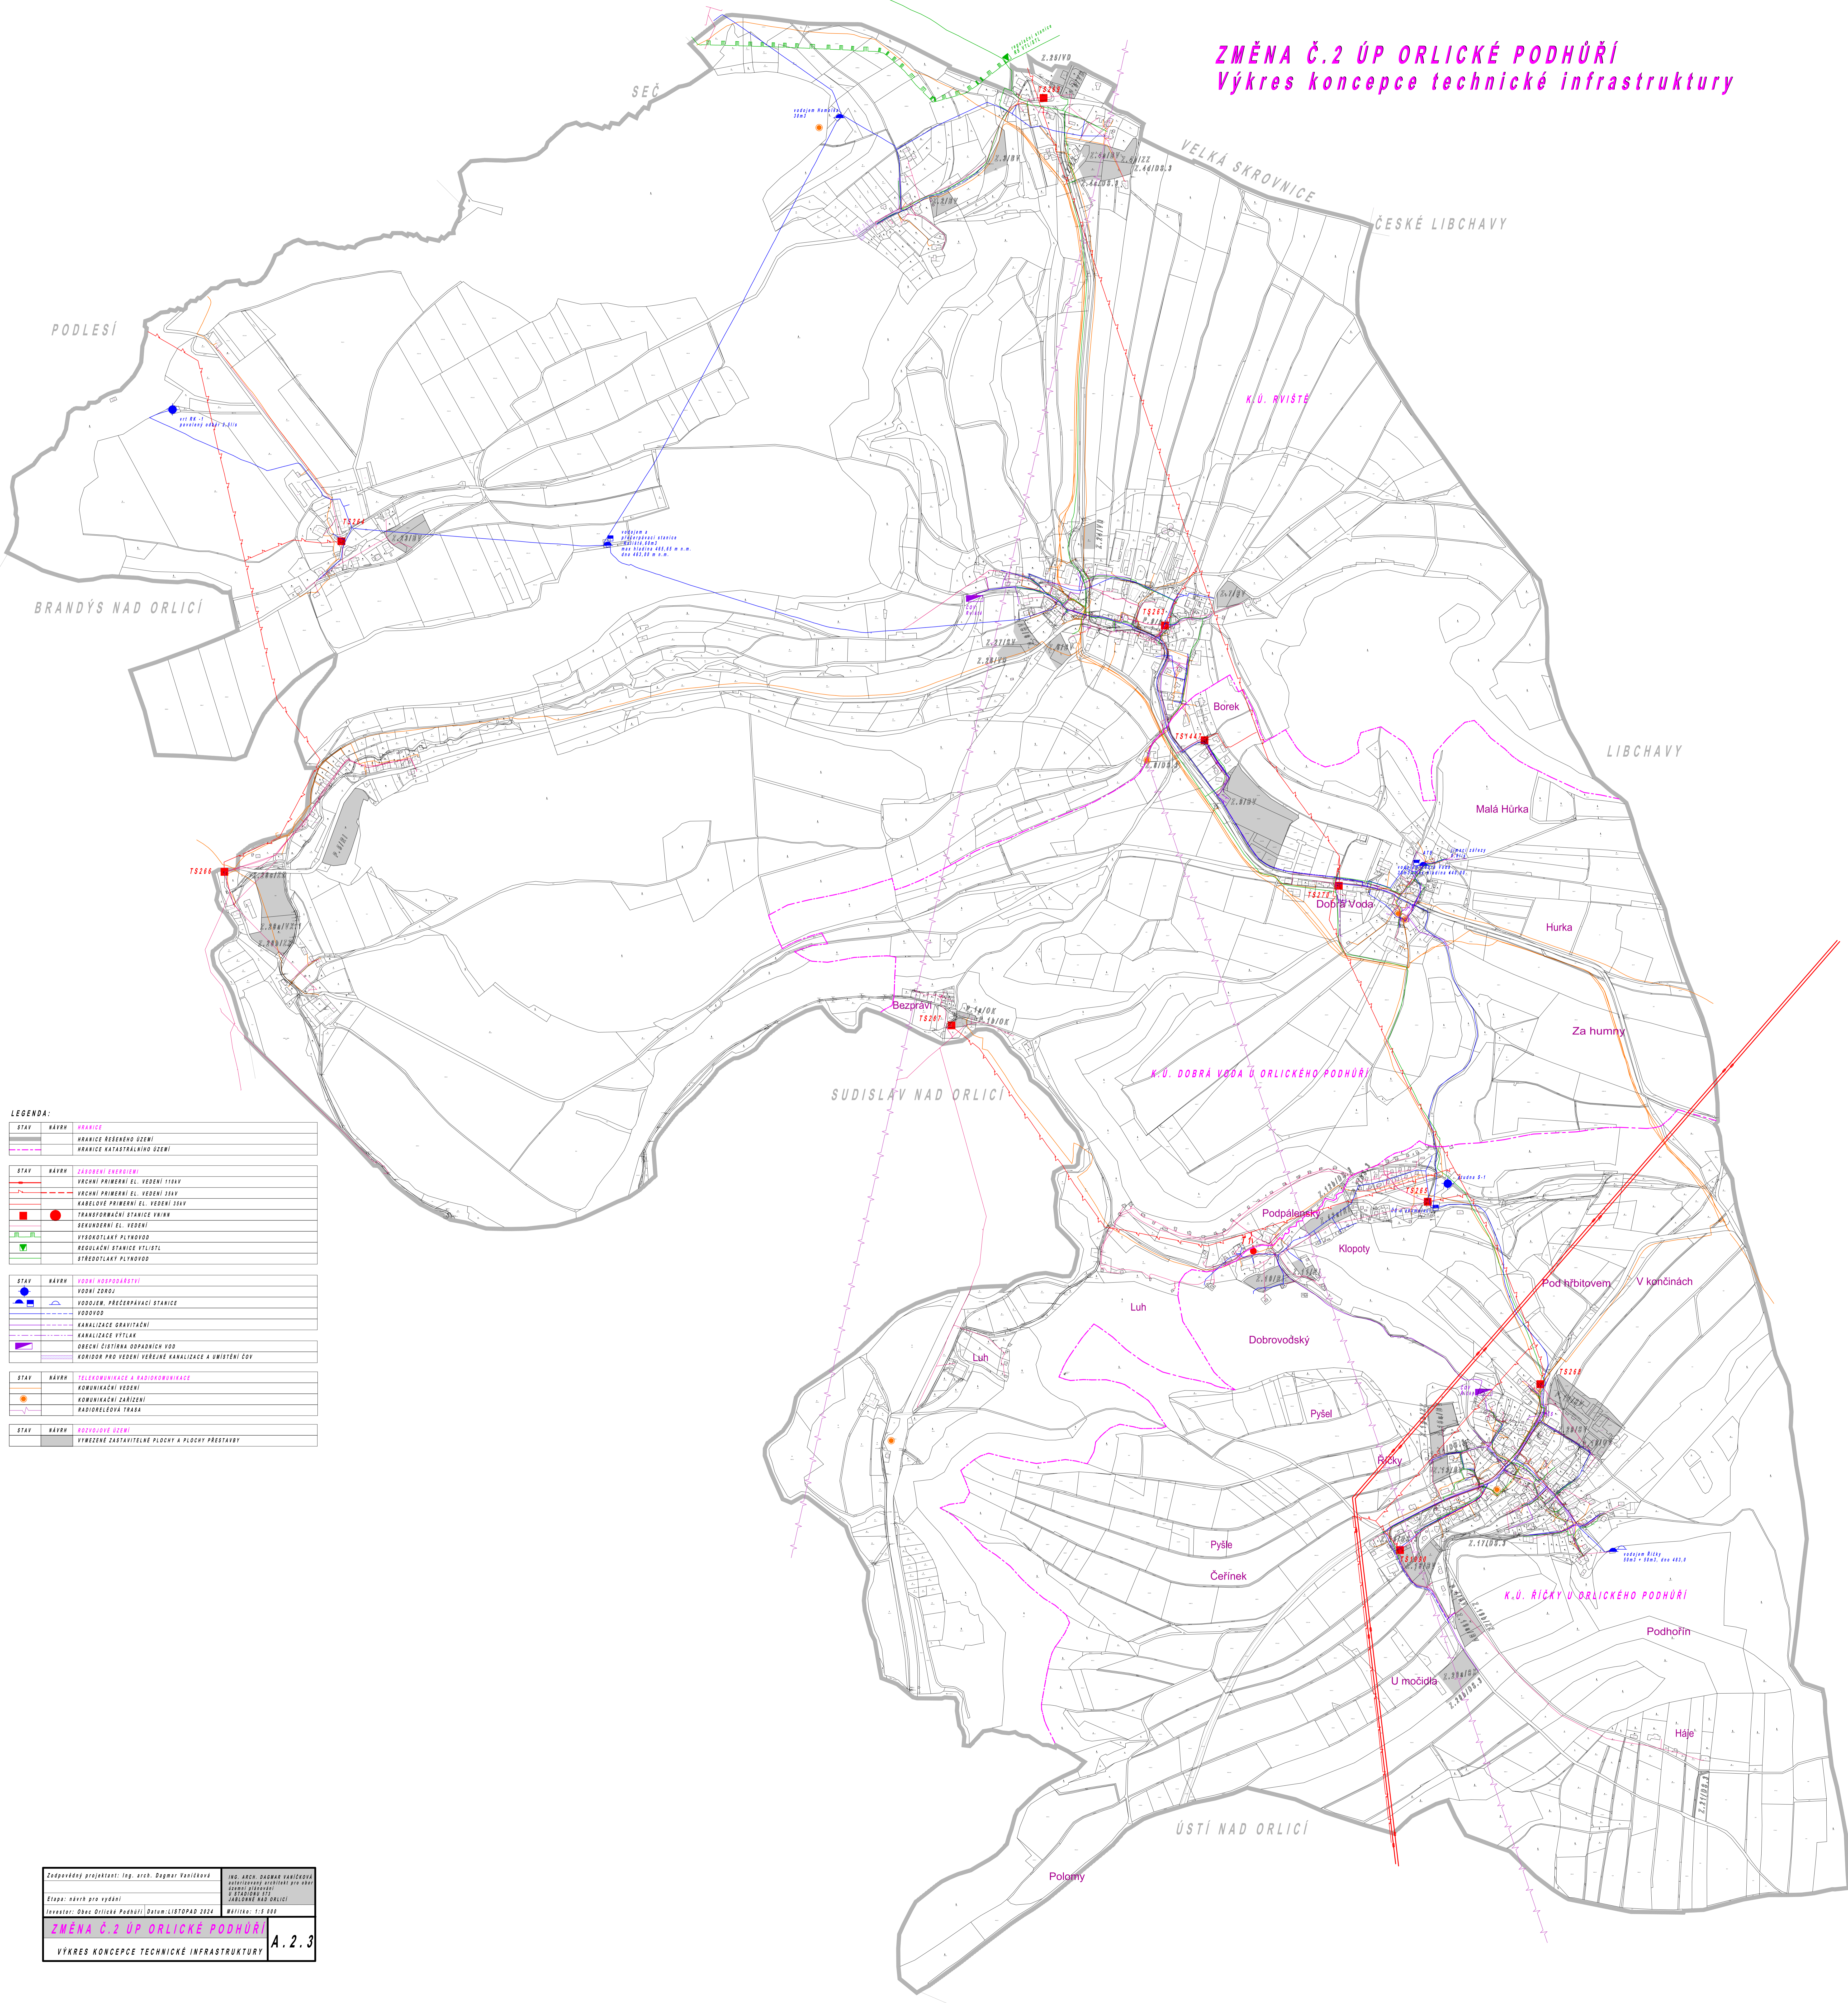

LEGENDA:

STAV	NÁVRH	HRANICE
		HRANICE ROZSAHU ÚZEMÍ
		HRANICE KATASTRÁLNÍHO ÚZEMÍ
STAV	NÁVRH	ZÁSOBNÍ ENERGIEMI
		VROCNÍ PRŮMĚRNÍ EL. VEDENÍ 15KV
		VROCNÍ PRŮMĚRNÍ EL. VEDENÍ 35KV
		KABELOVÉ PRŮMĚRNÍ EL. VEDENÍ 35KV
		TRANSFORMAČNÍ STANICE VNŠNÍ
		SEKUNDOVNÍ EL. VEDENÍ
		VYKOSTŘELKY PLYNOVOD
		REGULAČNÍ STANICE VTLIŠTL
		STŘEDOTLAKÝ PLYNOVOD
STAV	NÁVRH	VODNÍ HOSPODÁŘSTVÍ
		VODNÍ ZDROJ
		VODJEM: PŘECERPÁVACÍ STANICE
		VODJEM
		KANALIZACE GRAVITAČNÍ
		KANALIZACE VYTČEK
		OBECNÍ ČISTIČNA DOPADNICH VOD
		KORIDOR PRO VEDENÍ VEŘEJNÉ KANALIZACE A UMÍSTĚNÍ ČOV
STAV	NÁVRH	TELEKOMUNIKACE A RADIOKOMUNIKACE
		KOMUNIKAČNÍ VEDENÍ
		KOMUNIKAČNÍ ZAŘÍZENÍ
		RADIOELEKTRONÁ TRASA
STAV	NÁVRH	ROZVOJOVÉ ÚZEMÍ
		VYBEŽEK ZASTAVITELNÉ PLOCHY A PLOCHY PŘESTAVBY