


Podněma: ÚAP - Územní analytické podklady
 ÚAP 016 - územní a architektonický náčrty (II. kategorie) - osek KÚ
 ÚAP 044 - vodní zdroj povrchový, podzemní vody včetně ČOV - osek KÚ
 ÚAP 045 - chráněná oblast přírodní akumulace vod (CHOPAV) - osek KÚ
 ÚAP 046 - chráněná oblast - osek KÚ
 ÚAP 047 - vodní úhrn povrchových, podzemních vod - osek KÚ
 ÚAP 055 - oblast se zvýšenou kvalitou ovzduší - osek KÚ
 Celá správní území obce je situováno v zájmovém území MÚ ČR

tipos PROJEKTOVÁ KANCELÁŘ
 Husova 888
 562 01, Ústí nad Orlicí
 tel./fax: 465 523 086
 www.tiposu.cz
 tiposu@seznam.cz

Autorový projektant: Ing. arch. Petr Kulda
 Objednatel: Obec Sopotnice
 Projekt - název - číslo: ÚP Sopotnice

Kreslil: Tomáš Žďárský
 Datum: květen 2020
 Měřítko: 1:5000
 Číslo parčí: 1
 Číslo výkresu: 1
 List: 2

zpracováno na softwaru ArchiCAD 16
 S
 ČESKÁ REPUBLIKA
 ÚSTÍ NAD ORLICÍ

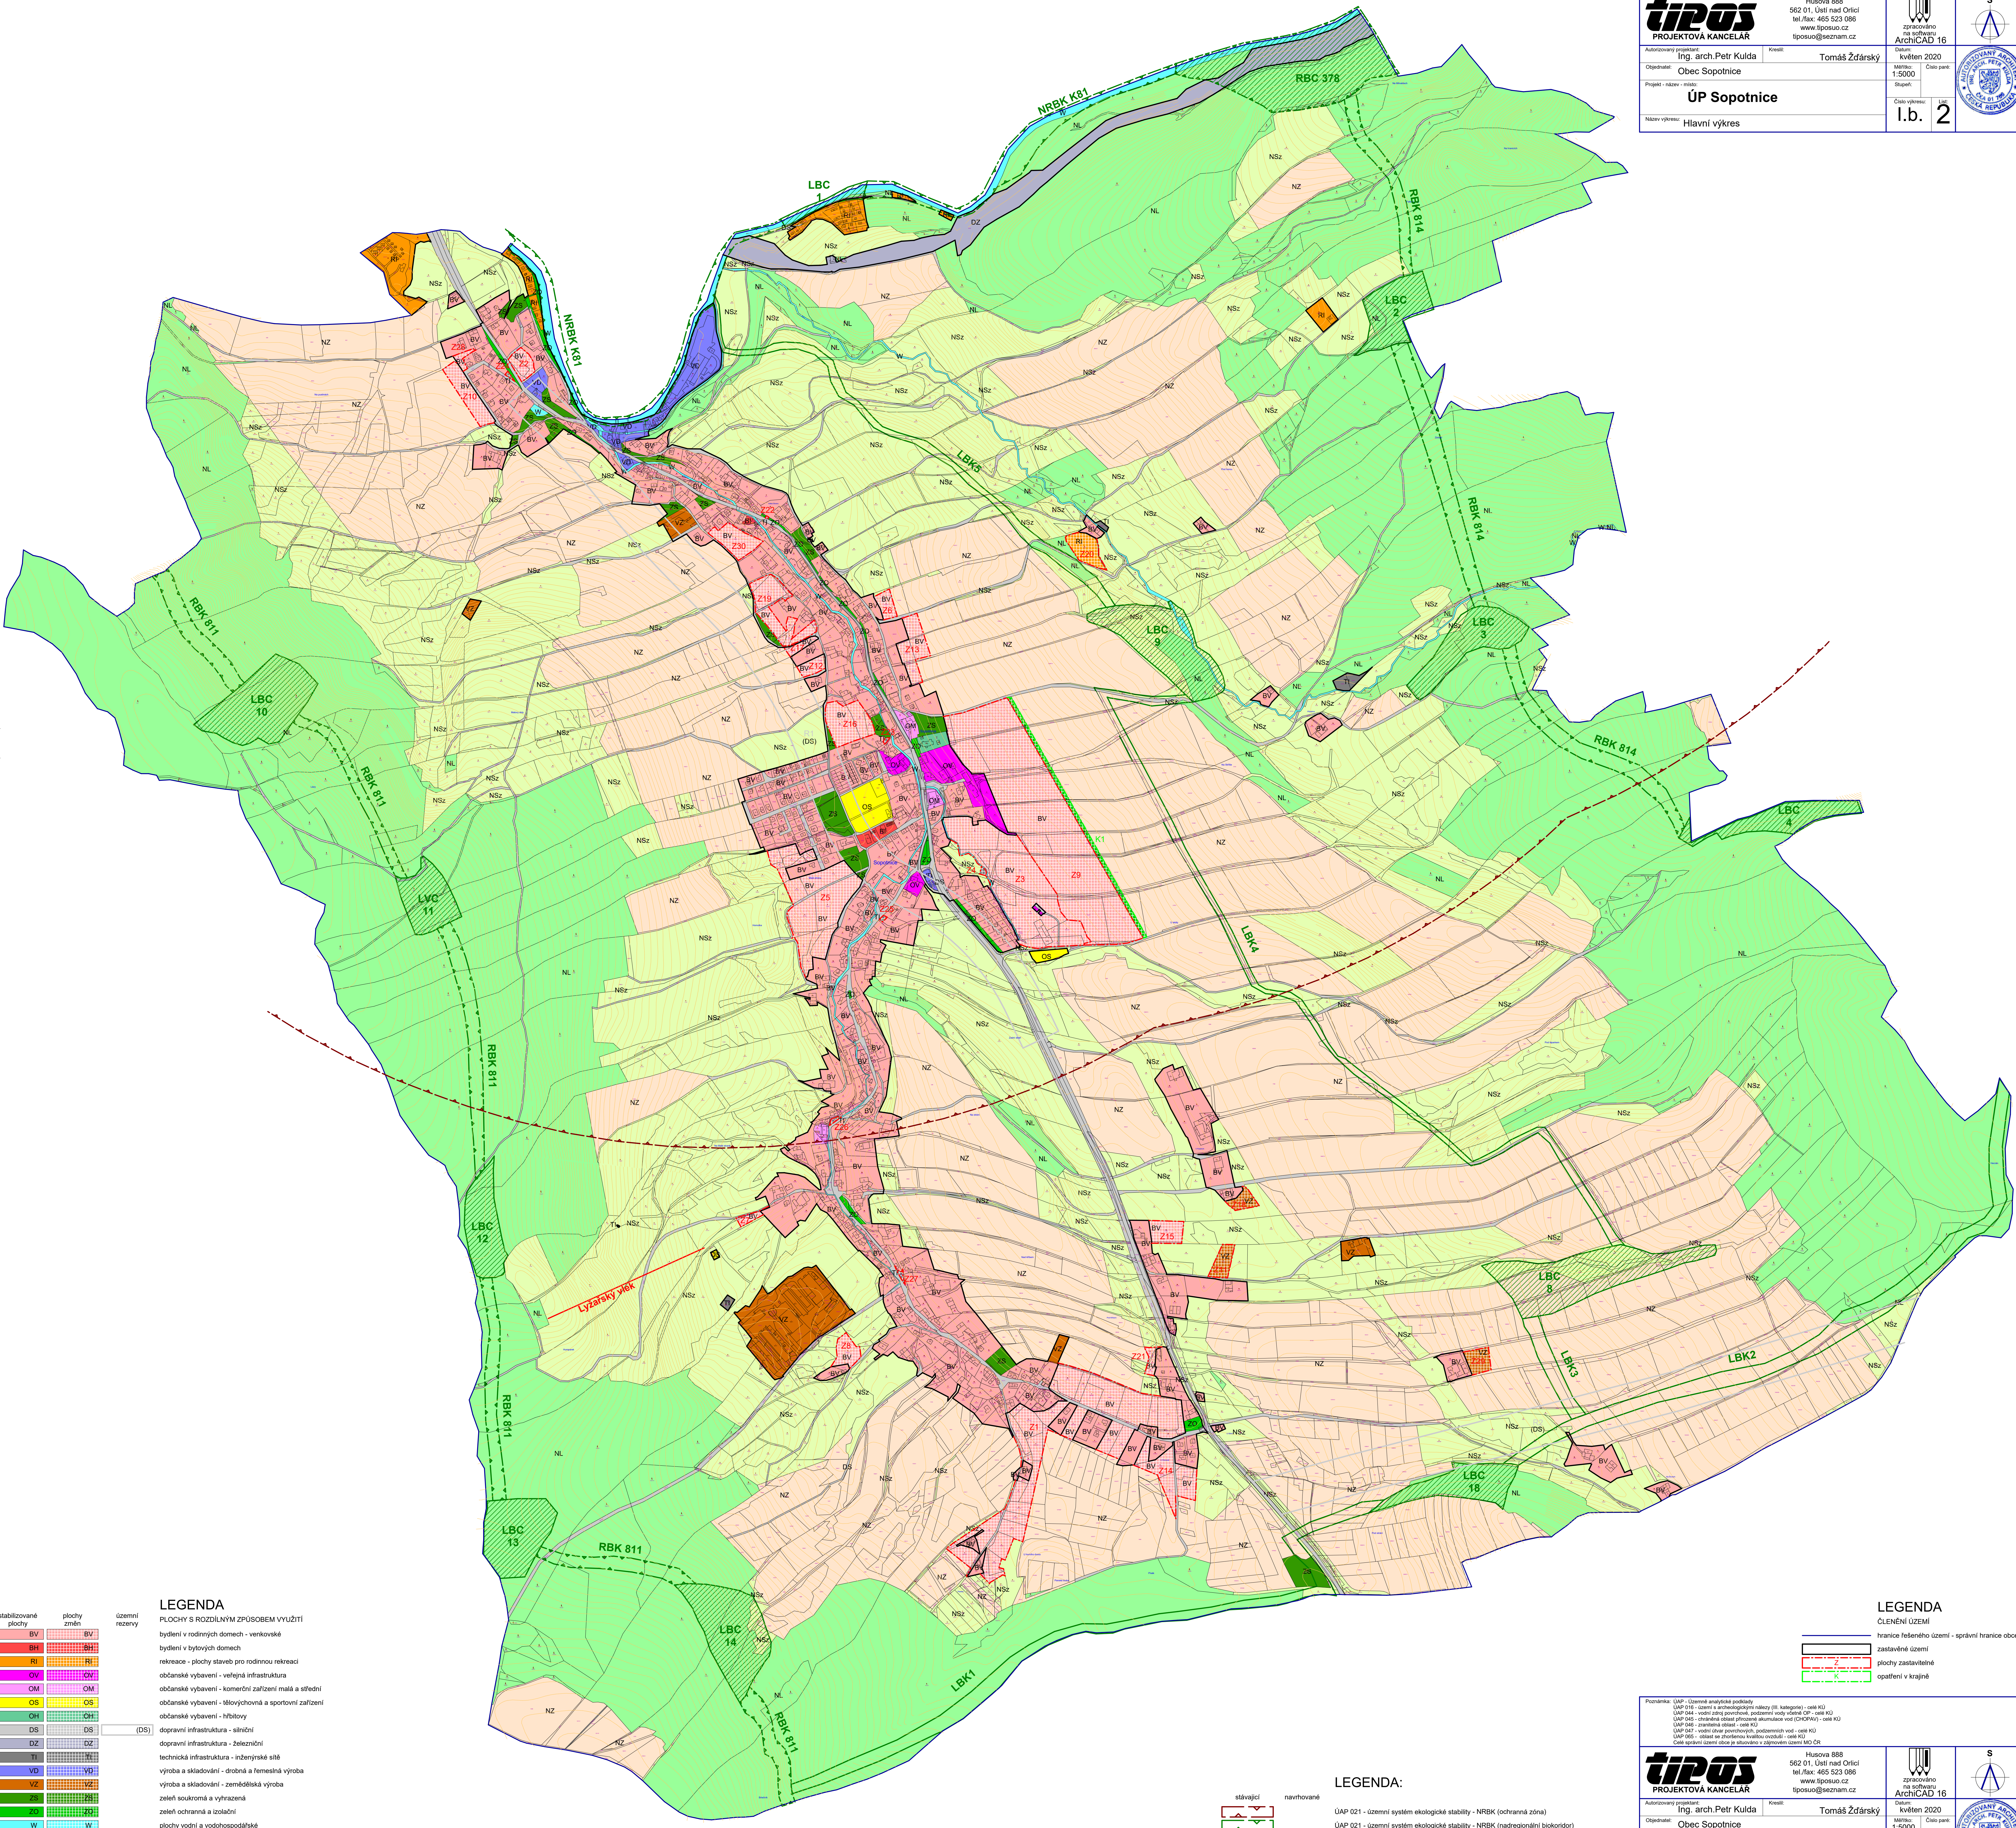

LEGENDA
 PLOCHY S ROZDÍLNÝM ZPŮSOBEM VYUŽITÍ

stabilizované plochy	plachy změn	územní rezervy
BV	BV	(DS)
BH	BH	
RI	RI	
OV	OV	
OM	OM	
OS	OS	
OH	OH	
DS	DS	
DZ	DZ	
T1	T1	
VD	VD	
VZ	VZ	
ZS	ZS	
ZO	ZO	
W	W	
NZ	NZ	
NL	NL	
NSz	NSz	

bydlení v rodinných domech - venkovské
 bydlení v bytových domech
 rekreace - plochy staveb pro rodinnou rekreaci
 občanské vybavení - veřejná infrastruktura
 občanské vybavení - komerční zařízení malá a střední
 občanské vybavení - tělovýchovná a sportovní zařízení
 občanské vybavení - hřbitovy
 dopravní infrastruktura - silniční
 dopravní infrastruktura - železniční
 technická infrastruktura - inženýrské sítě
 výroba a skladování - drobná a řemeslná výroba
 výroba a skladování - zemědělská výroba
 zeleni soukromá a vyhrazená
 zeleni ochranná a izolační
 plochy vodní a vodohospodářské
 plochy zemědělské
 plochy lesní
 plochy přírodní
 plochy smíšené nezastavěného území zemědělské

LEGENDA:

stávající	navrhované
ÚAP 021 - územní systém ekologické stability - NRBK (ochranná zóna)	
ÚAP 021 - územní systém ekologické stability - NRBK (nadregionální biokoridor)	
ÚAP 021 - územní systém ekologické stability - RBC (regionální biocentrum)	
ÚAP 021 - územní systém ekologické stability - RBC (regionální biokoridor)	
ÚAP 021 - územní systém ekologické stability - LBC (lokální biocentrum)	
ÚAP 021 - územní systém ekologické stability - LBK (lokální biokoridor)	

LEGENDA
 ČLENĚNÍ ÚZEMÍ

hranice řešeného území - správní hranice obce
zastavěné území
plachy zastavěné
opáření v krajně

Podněma: ÚAP - Územní analytické podklady
 ÚAP 016 - územní a architektonický náčrty (II. kategorie) - osek KÚ
 ÚAP 044 - vodní zdroj povrchový, podzemní vody včetně ČOV - osek KÚ
 ÚAP 045 - chráněná oblast přírodní akumulace vod (CHOPAV) - osek KÚ
 ÚAP 046 - chráněná oblast - osek KÚ
 ÚAP 047 - vodní úhrn povrchových, podzemních vod - osek KÚ
 ÚAP 055 - oblast se zvýšenou kvalitou ovzduší - osek KÚ
 Celá správní území obce je situováno v zájmovém území MÚ ČR

tipos PROJEKTOVÁ KANCELÁŘ
 Husova 888
 562 01, Ústí nad Orlicí
 tel./fax: 465 523 086
 www.tiposu.cz
 tiposu@seznam.cz

Autorový projektant: Ing. arch. Petr Kulda
 Objednatel: Obec Sopotnice
 Projekt - název - číslo: ÚP Sopotnice

Kreslil: Tomáš Žďárský
 Datum: květen 2020
 Měřítko: 1:5000
 Číslo parčí: 1
 Číslo výkresu: 1
 List: 1

zpracováno na softwaru ArchiCAD 16
 S
 ČESKÁ REPUBLIKA
 ÚSTÍ NAD ORLICÍ